


KATASTRÁLNÍ SITUACE M1:250

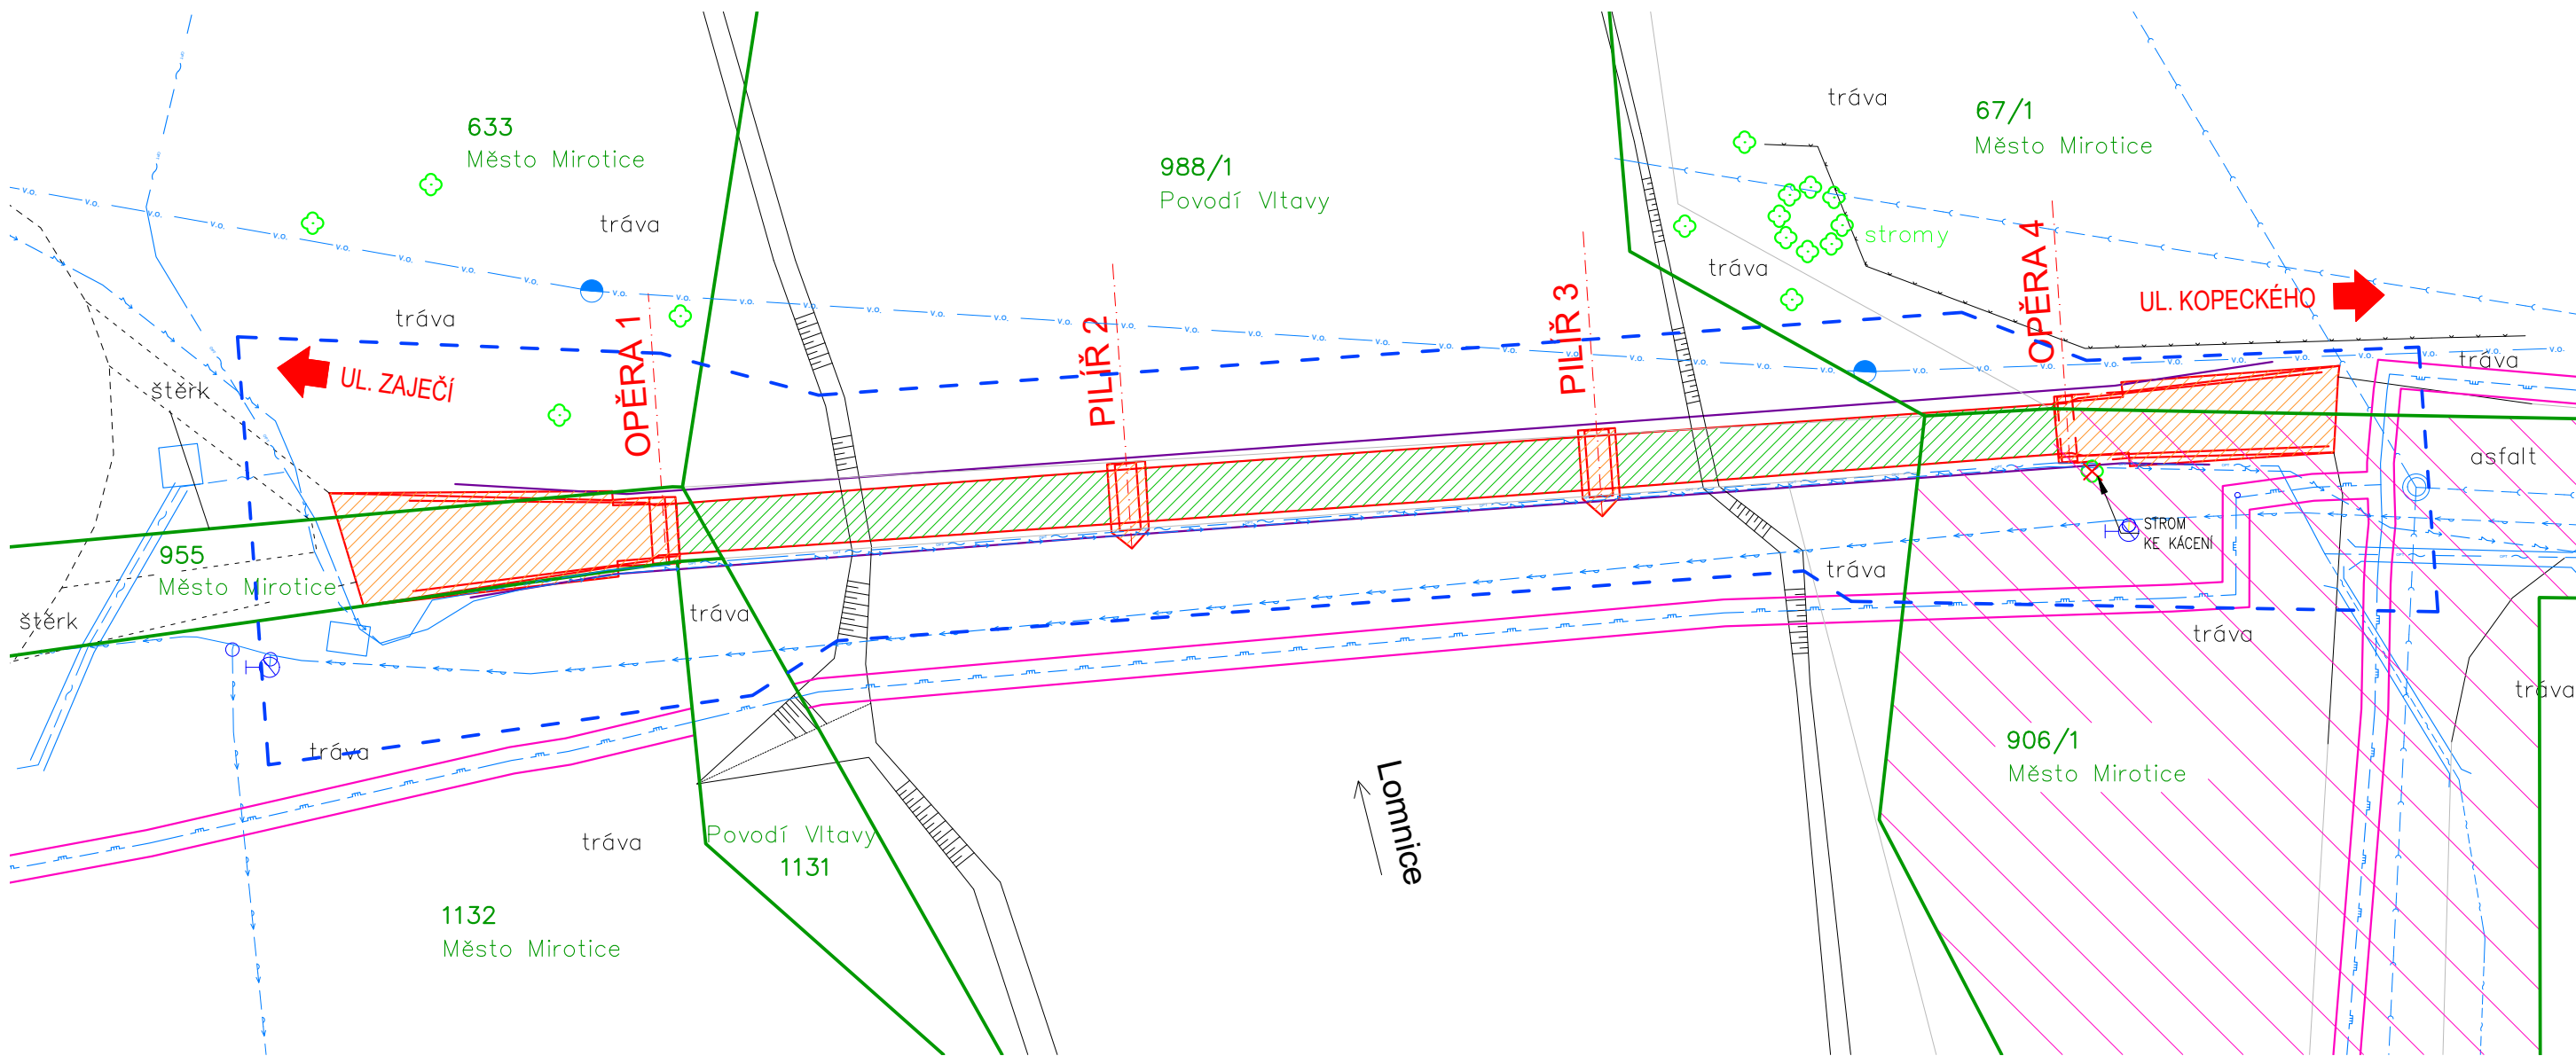


LEGENDA:

- OBRYŠ ŘEŠENÉ STAVBY
- ZAMĚŘENÁ OCELOVÁ CHRÁNIČKA
- SANACE SPODNÍ STAVBY, PILÍŘŮ A PŘÍSTUPOVÝCH RAMP
- NÁTĚR OCELOVÉ NOSNÉ KONSTRUKCE, VÝMĚNA POCHOZÍ PLOCHY
- + STROM
- HRANICE PARCEL
- - - HRANICE DOČASNÉHO ZÁBORU
- VĚCNÁ BŘEMENA
-

STÁVAJÍCÍ SÍŤ:

- PLYNOVOD STL PODZEMNÍ (ed.g)
- VEDENÍ NN PODZEMNÍ (ed.g)
- - - SDĚLOVACÍ VEDENÍ OPTICKÉ PODZEMNÍ (CETIN)
- ~ ~ ~ SDĚLOVACÍ VEDENÍ METALICKÉ PODZEMNÍ (CETIN)
- VODOVOD (ČEVAK)
- KANALIZACE (ČEVAK)
- VO VEŘEJNÉ OSVĚTLENÍ NADZEMNÍ (MĚSTO MIROTICE)

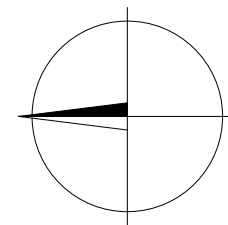

REVIZE	a		ELITE TIMBER CONSTRUCTION <small>Konstrukce staveb</small> Technologická 375/3, 708 00 Ostrava IČO: 03815749 tel. +420728193601, email: info@elitetc.cz
	b		
	c		
VYPRACOVAL:		AUTORIZOVAL:	
doc. Ing. R. Fojtík, Ph.D.		doc. Ing. R. Fojtík, Ph.D.	
OBJEDNAVATEL:		FORMÁT:	2 x A4
Město Mirovice		DATUM:	12/2021
NÁZEV AKCE:		STUPEŇ PD:	DSP+PDPS
Oprava lávky pro pěší a cyklisty přes řeku Lomnici, Mirovice		ČÍSLO ZAKÁZKY:	2021022
OBSAH VÝKRESU:		MĚŘITKO:	
KATASTRÁLNÍ SITUACE		Č. VÝKRESU:	REV.
		C.3	—