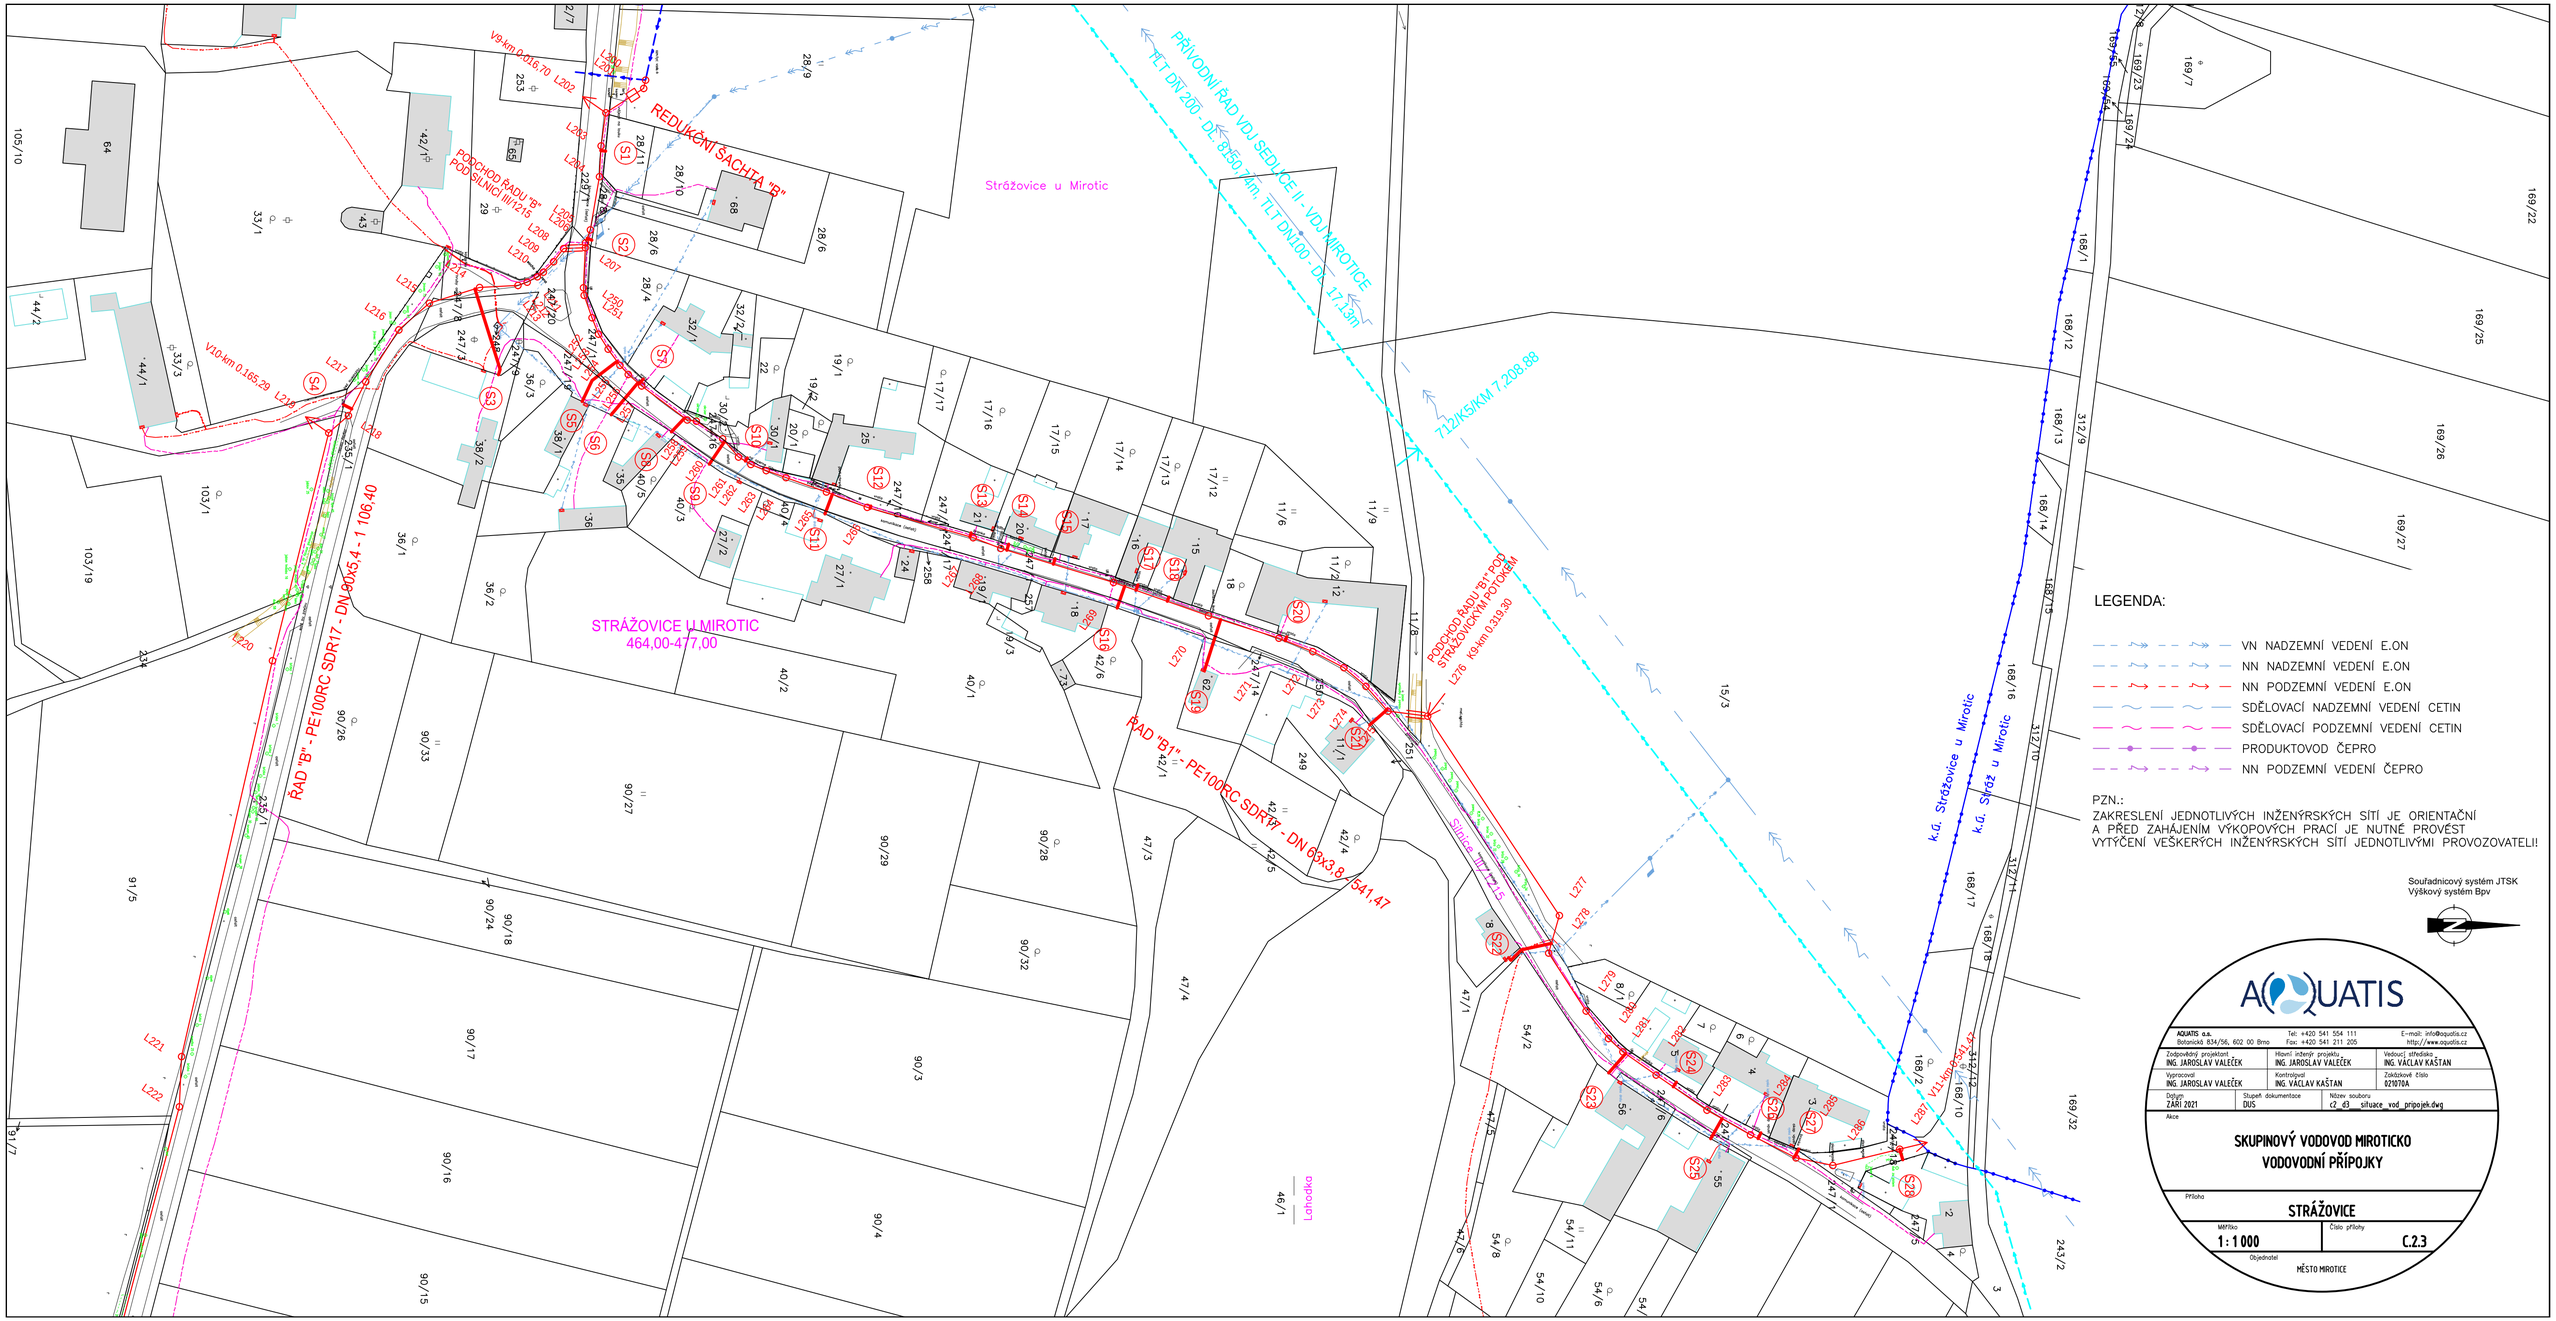
REDUKČNÍ ŠACHTA "B"
PODCHOD ŘADU "B" POD SILNICÍ III/1215
V9-km 0.016.70
V10-km 0.165.29
ŘAD "B" - PE100RC SDR17 - DN 90x5,4 - 1 106,40
STRÁŽOVICE U MIROTIC
464,00-477,00
Strážovice u Mirotic
PŘÍVODNÍ ŘAD VDJ SEDLICE II - VDJ MIROTICE
TLT DN 200 - DE 8150 74m, TLT DN100 - DE 17,39m
712/K5/KM 7.208.88
PODCHOD ŘADU "B1" POD STRÁŽOVICKÝM POTOKEM
K9-km 0.319.30
ŘAD "B1" - PE100RC SDR17 - DN 63x3,8 - 541,47
Sedlice
Lahůdka
k.ú. Strážovice u Mirotic
V11-km 0.341.42
LEGENDA:
VN NADZEMNÍ VEDENÍ E.ON
NN NADZEMNÍ VEDENÍ E.ON
NN PODZEMNÍ VEDENÍ E.ON
SDĚLOVACÍ NADZEMNÍ VEDENÍ CETIN
SDĚLOVACÍ PODZEMNÍ VEDENÍ CETIN
PRODUKTOVOD ČEPRO
NN PODZEMNÍ VEDENÍ ČEPRO
PZN.:
ZAKRESLENÍ JEDNOTLIVÝCH INŽENÝRSKÝCH SÍTÍ JE ORIENTAČNÍ
A PŘED ZAHÁJENÍM VÝKOPOVÝCH PRACÍ JE NUTNÉ PROVÉST
VYTÝČENÍ VEŠKERÝCH INŽENÝRSKÝCH SÍTÍ JEDNOTLIVÝMI PROVOZOVATELI!
Souřadnicový systém JTSK
Výškový systém Bpv
AQUATIS a.s.
Botanická 834/56, 602 00 Brno
Tel: +420 541 554 111
Fax: +420 541 211 205
E-mail: info@aquatis.cz
http://www.aquatis.cz
Zodpovědný projektant: ING. JAROSLAV VALEČEK
Hlavní inženýr projektu: ING. JAROSLAV VALEČEK
Vedoucí střediska: ING. VÁCLAV KAŠTAN
Vypracoval: ING. JAROSLAV VALEČEK
Kontroloval: ING. VÁCLAV KAŠTAN
Zakázkové číslo: 021070A
Datum: ZÁŘÍ 2021
Stupeň dokumentace: DUS
Název souboru: C2_d3_situace_vod_pripojek.dwg
Akce
SKUPINOVÝ VODOVOD MIROTICKO
VODOVODNÍ PŘÍPOJKY
Příloha
STRÁŽOVICE
Měřítko: 1 : 1 000
Číslo přílohy: C.2.3
Objednatel
MĚSTO MIROTICE