


- hlavní obíjždná trasa vozidla tranzit ze silnice I/4 na sil. I/19, I/29
- obíjždná trasa vozidla do 6t ze silnice I/4 na sil. III/175, 136
- úsek silnice III/175 s dopravním omezením vjezdu pro tranzitní nákladní vozidla do 6t

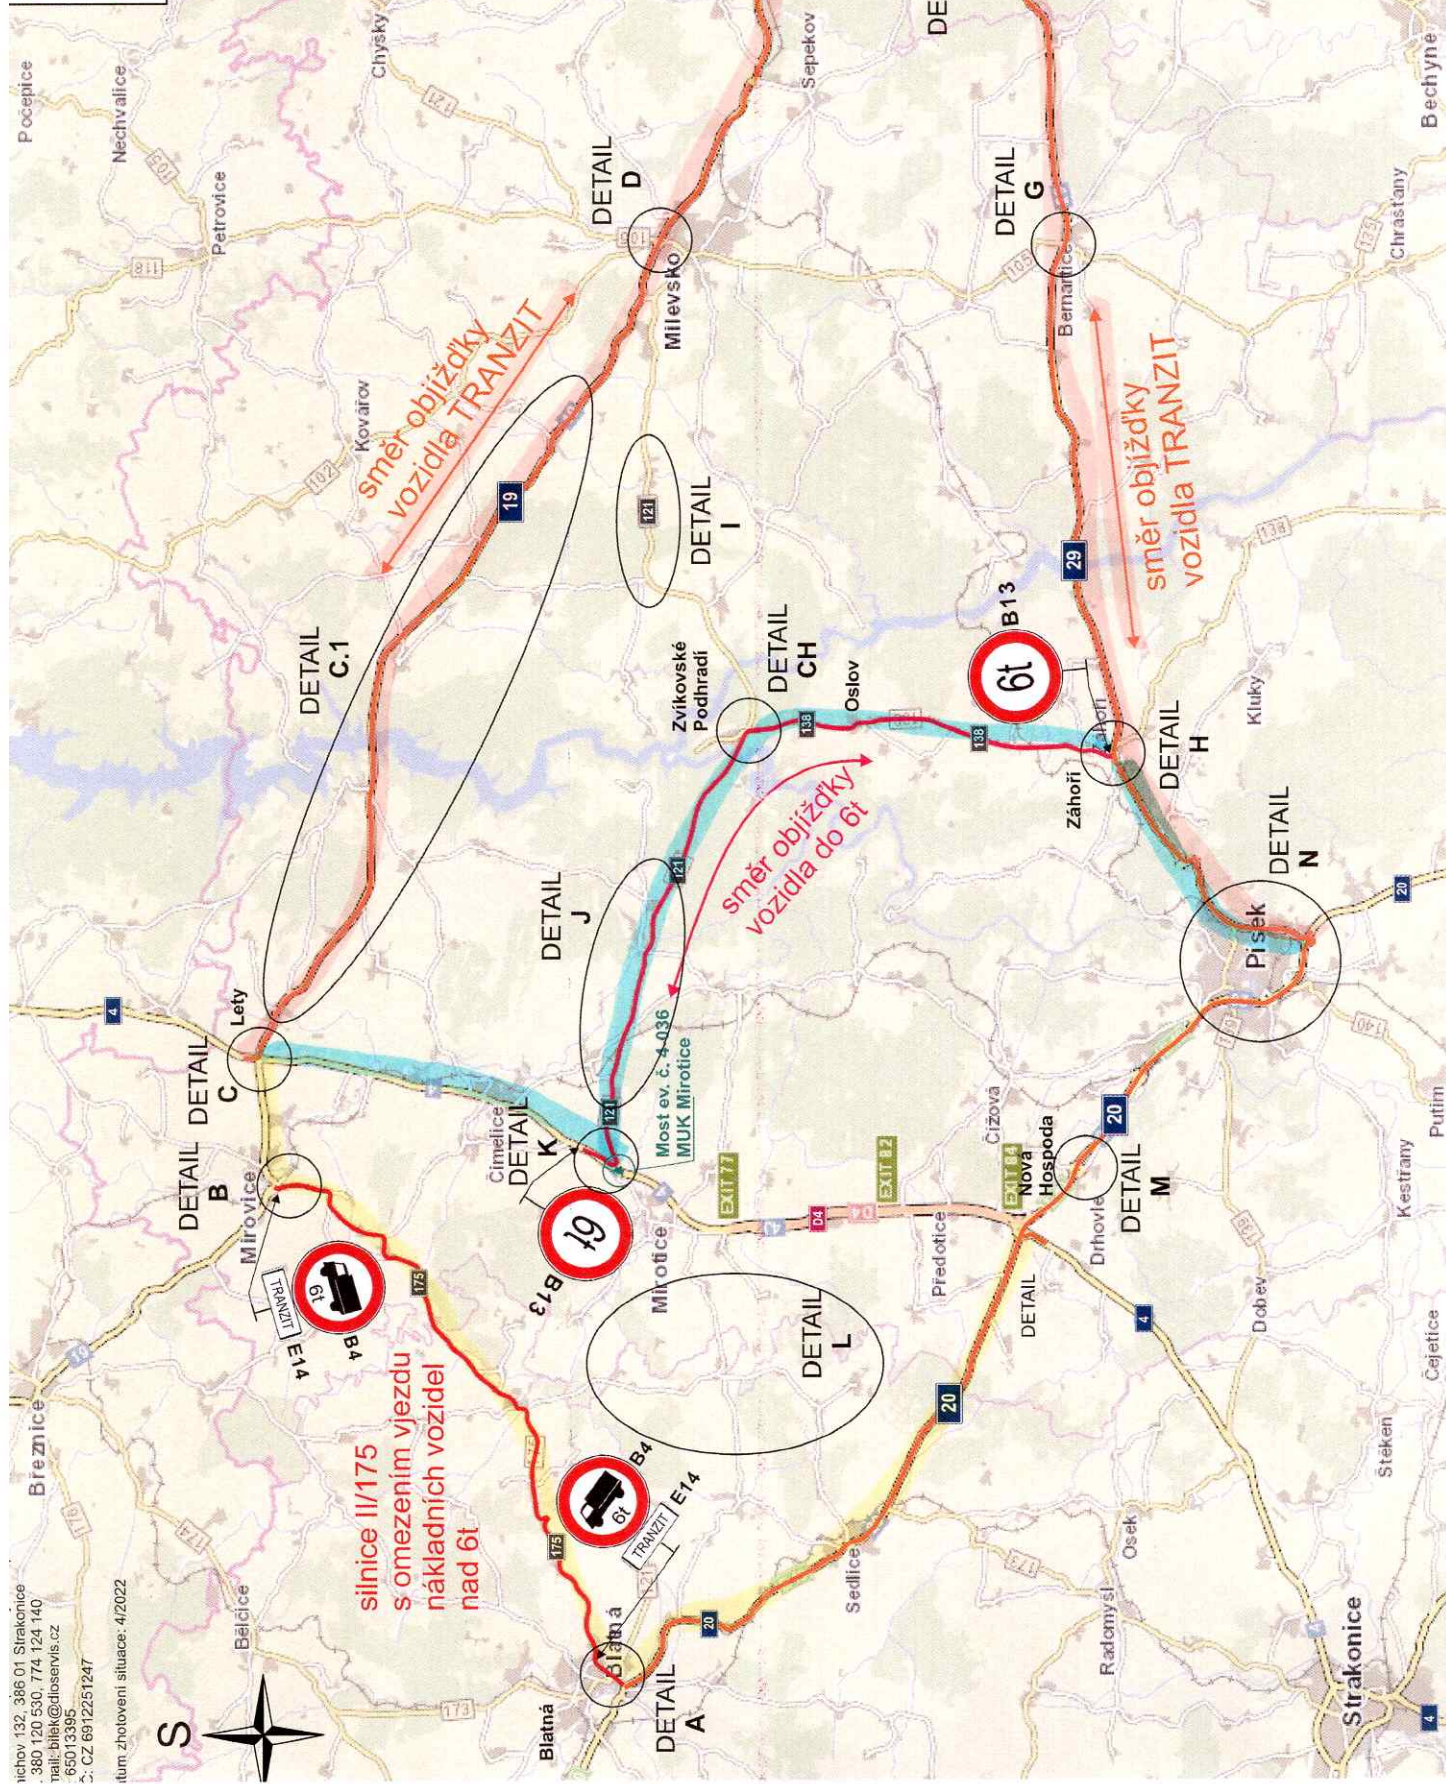

silnice III/175 s omezením vjezdu nákladních vozidel nad 6t

Pracovní místo na silnici I/4 MUK Mirovice okres Písek.
Upíná uzavírka mostu ev. č. 4-036.
Obíjždná trasa pracovního místa.
Obousměrné převedení silničního provozu ze silnice I/4 na silnici I/19, I/29.
DIO stavba:
PPP D4 Skalka - Krašovice
Úsek Mirovice rozšíření
201-00 Most přes silnici III/121

- stávající svistlé DZ
- pracovní místo na silnici I/4
- most ev. č. 4-036
- obíjždná trasa vozidla TRANZIT