


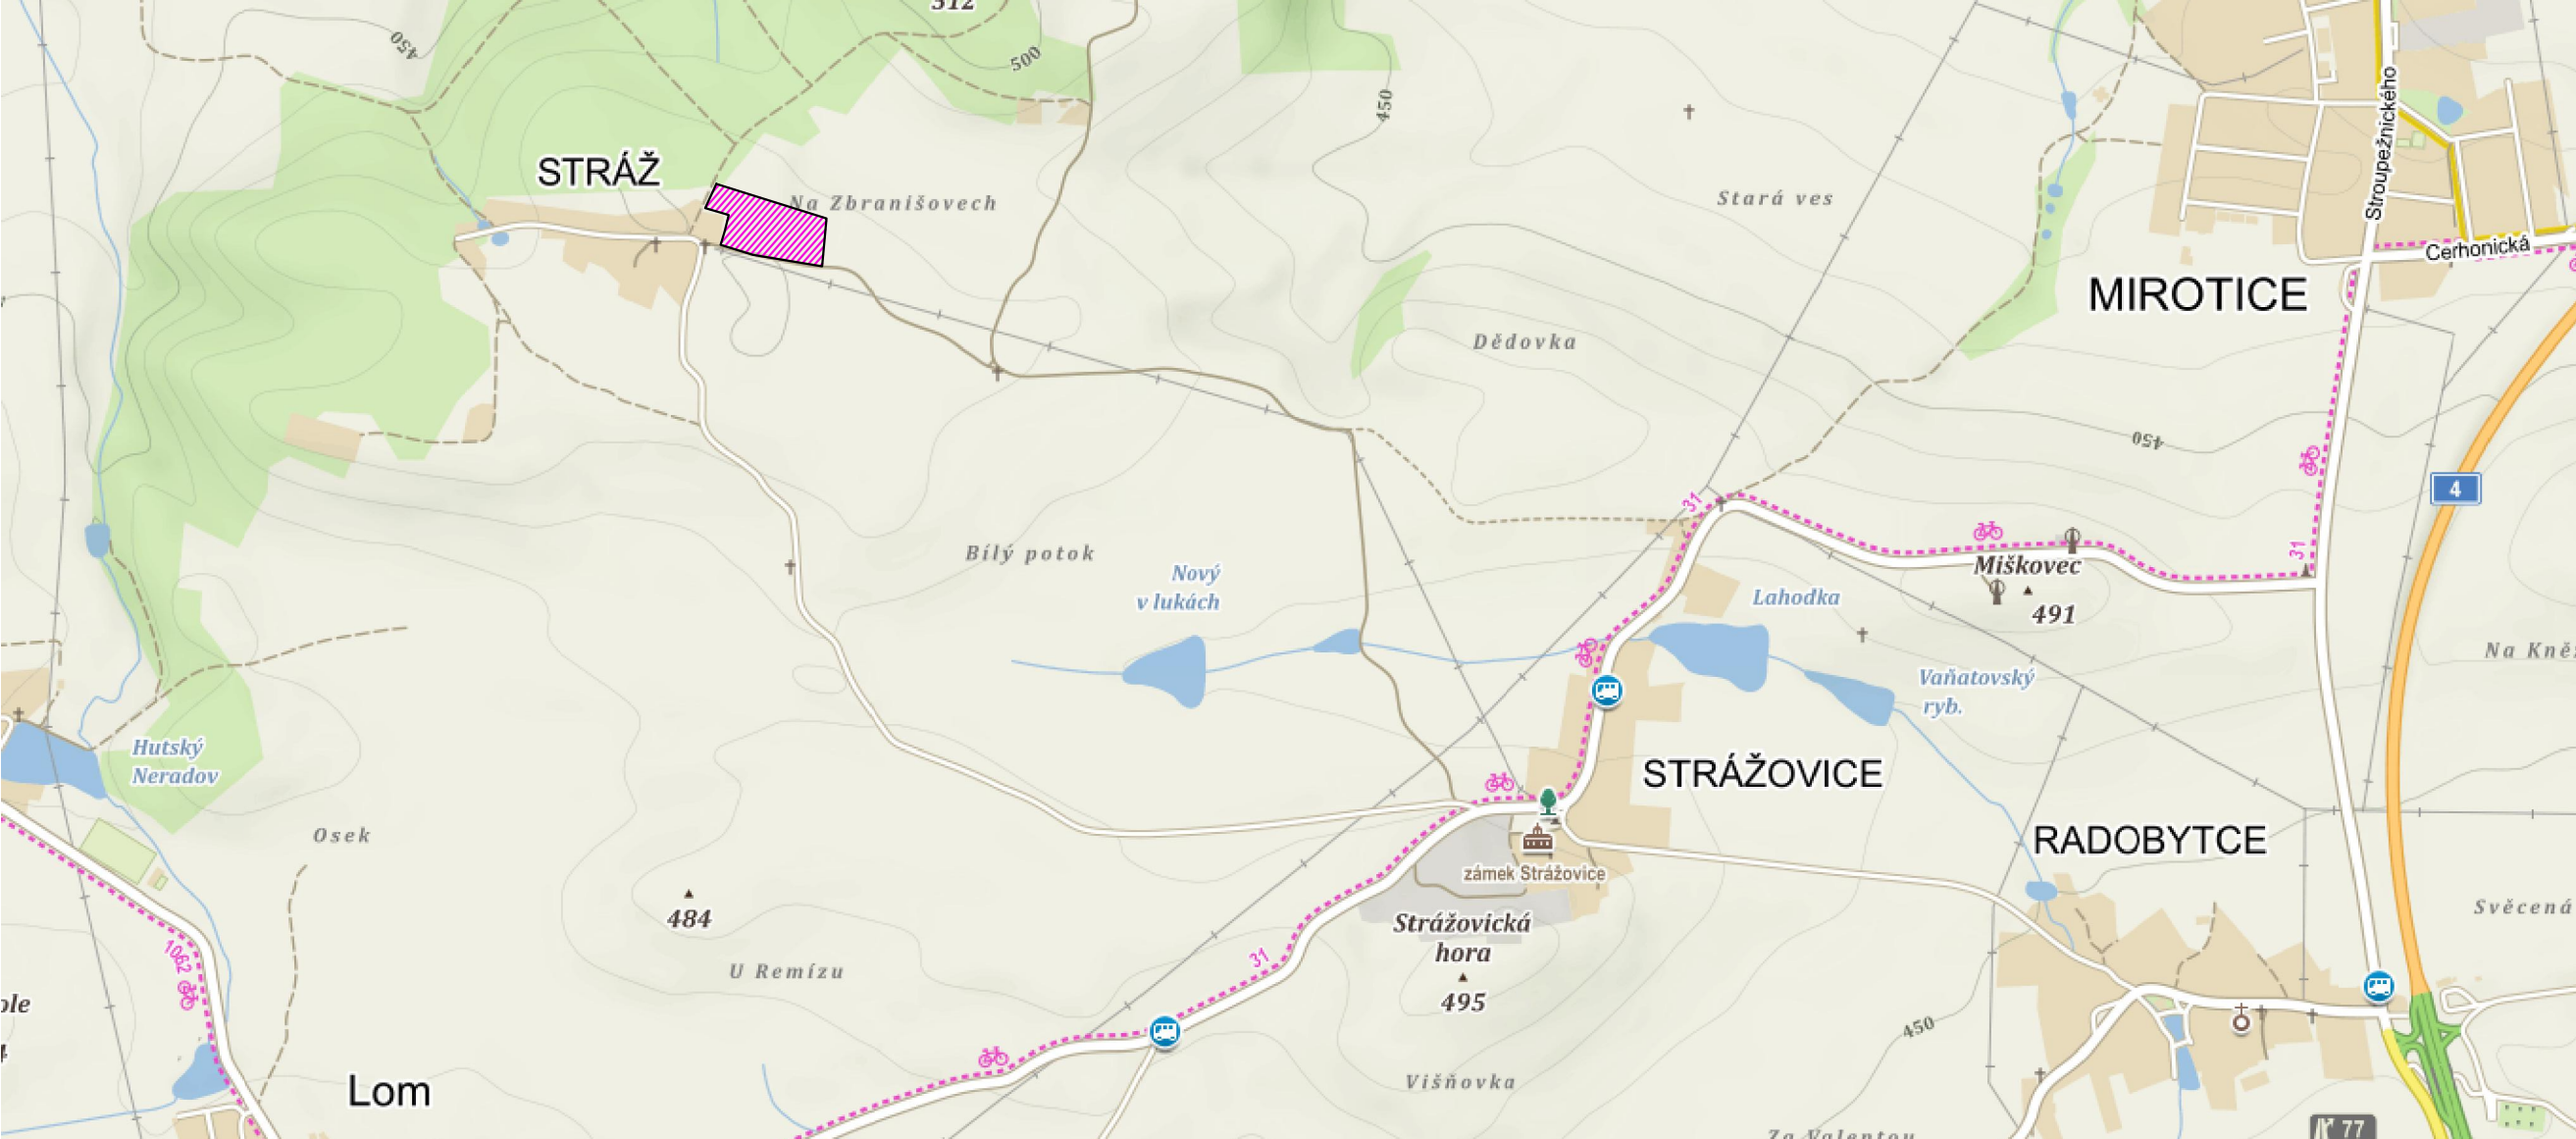

výkres širších vztahů 04

legenda



územní studie US 3 Stráž

místo: kat. území Stráž
navrhovatel: Obec Mirotice
přizovatel: MÚ Mirotice.cz



1/1000

územní studie : Z.ST.2

STRÁŽ

zpracovatel:

KORDOVSKÁ
nebo
KORDOVSKÝ



architekti, s.r.o.
U Železných lávek 8
118 00 Praha 1
Doc Ing. Arch.
Petr KORDOVSKÝ

mob.tel.: +420 603441869
info@knkarchitekti.cz
www.knkarchitekti.cz