

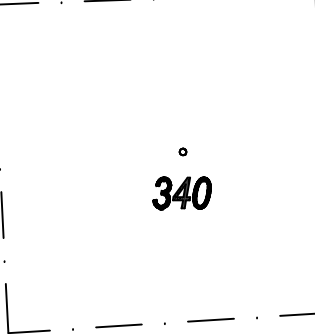


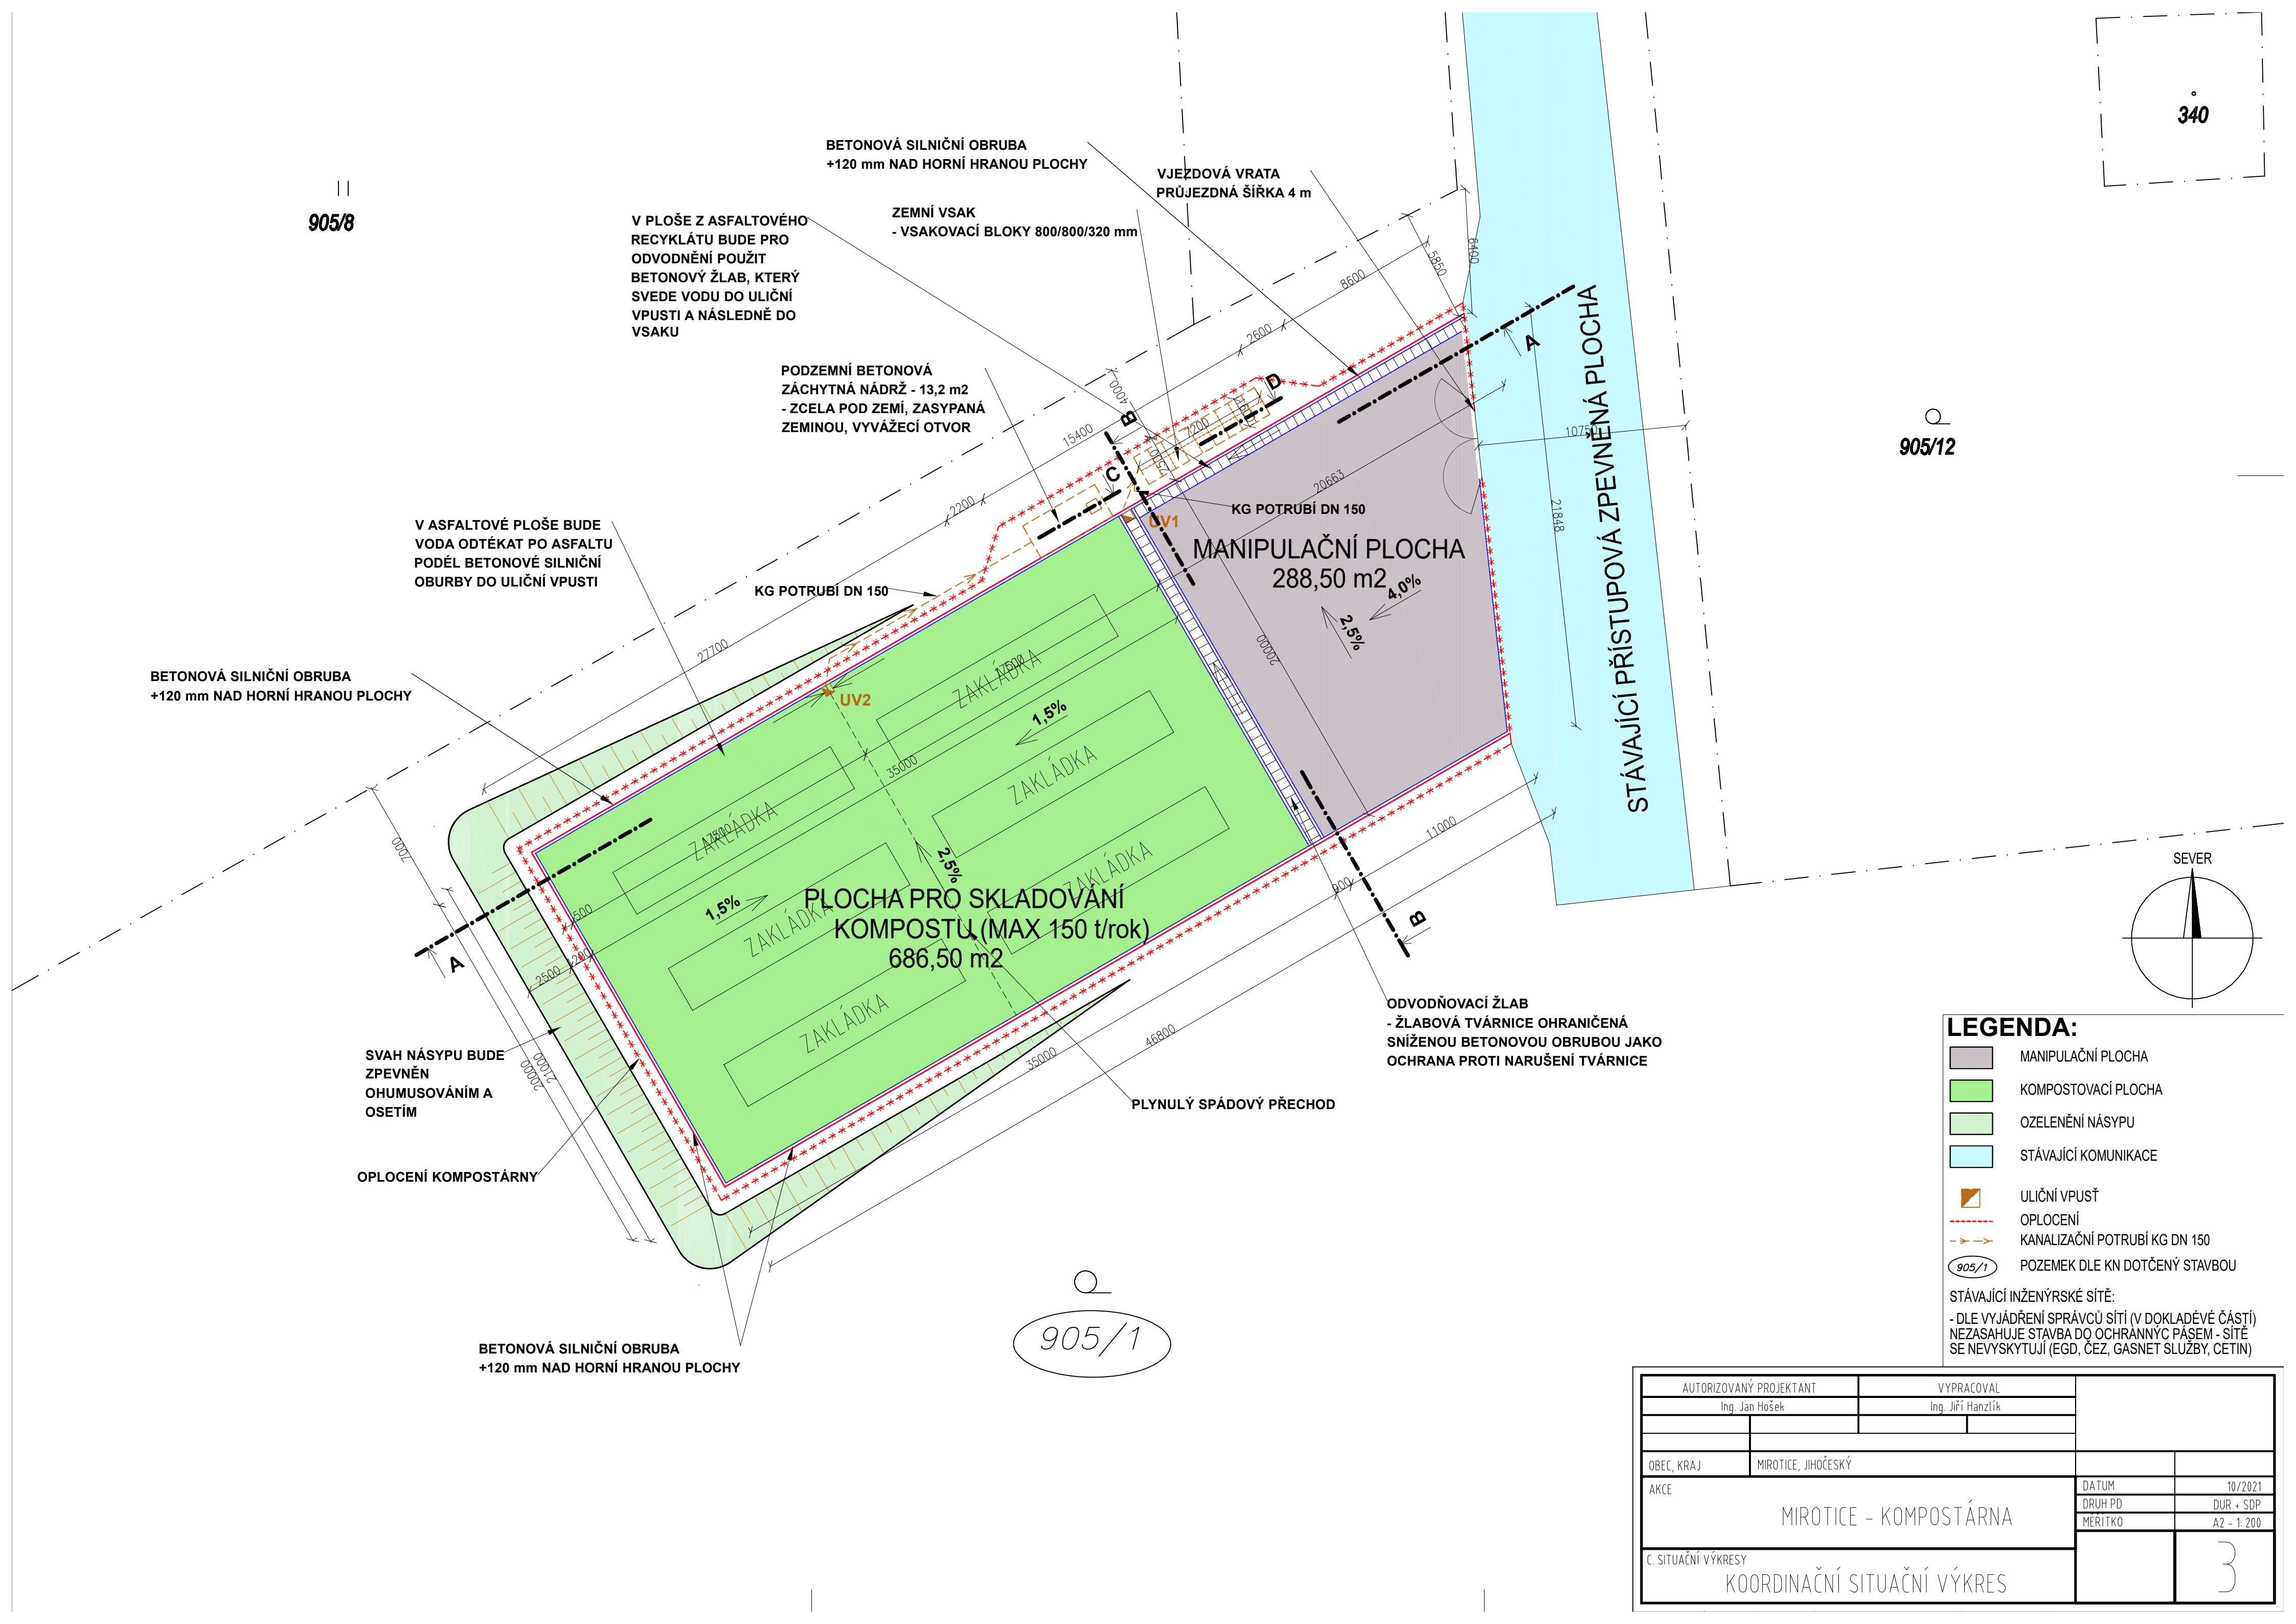

340

905/8

905/12

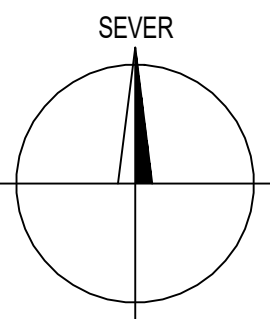

LEGENDA:

- MANIPULAČNÍ PLOCHA
- KOMPOSTOVACÍ PLOCHA
- OZELENĚNÍ NÁSYPU
- STÁVAJÍCÍ KOMUNIKACE
- ULIČNÍ VPUSŤ
- OPLOCENÍ
- KANALIZAČNÍ POTRUBÍ KG DN 150
- POZEMEK DLE KN DOTČENÝ STAVBOU

STÁVAJÍCÍ INŽENÝRSKÉ SÍTĚ:
- DLE VYJÁDRĚNÍ SPRÁVCŮ SÍTÍ (V DOKLADÉVÉ ČÁSTI)
NEZASAHUJE STAVBA DO OCHRANNÝCH PÁSEM - SÍTĚ
SE NEVYSKYTUJÍ (EGD, ČEZ, GASNET SLUŽBY, CETIN)

AUTORIZOVANÝ PROJEKTANT		VYPRACOVAL			
Ing. Jan Hošek		Ing. Jiří Hanzlík			
OBEČ, KRAJ	MIROTICE, JIHOČESKÝ				
AKCE MIROTICE - KOMPOSTÁRNA				DATUM	10/2021
				DRUH PD	DUR + SDP
				MĚRITKO	A2 - 1: 200
C. SITUAČNÍ VÝKRESY KOORDINAČNÍ SITUAČNÍ VÝKRES					3