



Pavel Bílek
dopravně inženýrská opatření



DOPRAVNĚ INŽENÝRSKÉ OPATŘENÍ

DIO stavba:
PPP D4
Úsek Skalka - Krašovice
Silnice III/12110 oprava vozovky

Termín realizace stavby: říjen-listopad 2024

Objednatel:
DIVIA stavební s.r.o.
Pražská 600
252 10 Mníšek pod Brdy
Se sídlem:
U Michelského lesa 1581/2
140 00 Praha 4
IČO: 09798757
DIČ: CZ09798757

Zpracoval: Pavel Bílek

Datum: září 2024

Mnichov 132, 386 01 Strakonice
MT: +420 774 124 140
e-mail: bilek@dioservis.cz
IČO: 650 13 395, DIČ: CZ6912251247
ID DS: t35qemm



MIROTICE

RAŽOVICE

DOBYTCE

Pančár

1200

Boudy

III/00421b

III/00422

III/00423

III/00423

směr
Písek

604

D4

MK

OBORA
U RADOBYTEC

směr
Praha

RAKOVICKÉ
CHALUPY

Cerhonice
Cerhonice

POZOR
SILNICE III/12110
UL. CERHONICKÁ
V MIROTICÍCH
UZAVŘENA

IS 11b

MK

MK

Obora
u Cerhonic

Nový
ryb.

Smetanova
Lhota

směr
Mirovice

121

III/00423

III/00423

Radobyte

sv. Rodina

III/12110

Na
Pazderně

MK

Na Pařezu

Nový
ryb.

604

- Legenda:**
- 70 B 20a navrhované přechodné DZ
 - B 4 stávající svislé DZ
 - B 4 zneplatněné stávající svislé DZ
 - uzavřený úsek silnice
 - objízdná trasa

DIO servis			Dopravně inženýrské opatření Pavel Bílek, Mnichov 132, 386 01 Strakonice MT: +420 774 124 140 e-mail: bilek@dioservis.cz IČO: 650 13 395, DIČ: CZ6912251247 ID DS: t35qemm		
DIO stavba: PPP D4 Úsek Skalka - Krašovice Silnice III/12110 Cerhnonická			Objednatel:	DIVia stavební s.r.o.	
			Vypracoval:	Pavel Bílek	
			Kontroloval:		
			Datum:	30/9/2024	
DIO - III/12110 ulice Cerhnonická v Miroticích, okres Písek			Stupeň:	RDS	Číslo výkresu: 1

Dočasná neplatnost stávajících
svislých dopravních značek nebo
symbolů na SDZ bude provedena
škrtnutím páskou s oranžově-
černým pruhem v šíři 50 mm!
Škrtnout aktuálně neplatné cíle.



Vosovice

Skalice

směr
Milevsko

III/1219

III/1218

III/1219

Horní-
-Ostrovce


Dolní-

Hořejší
ryb.

IS 11a

III/1219

směr
Vráž,
Čížová,
Písek

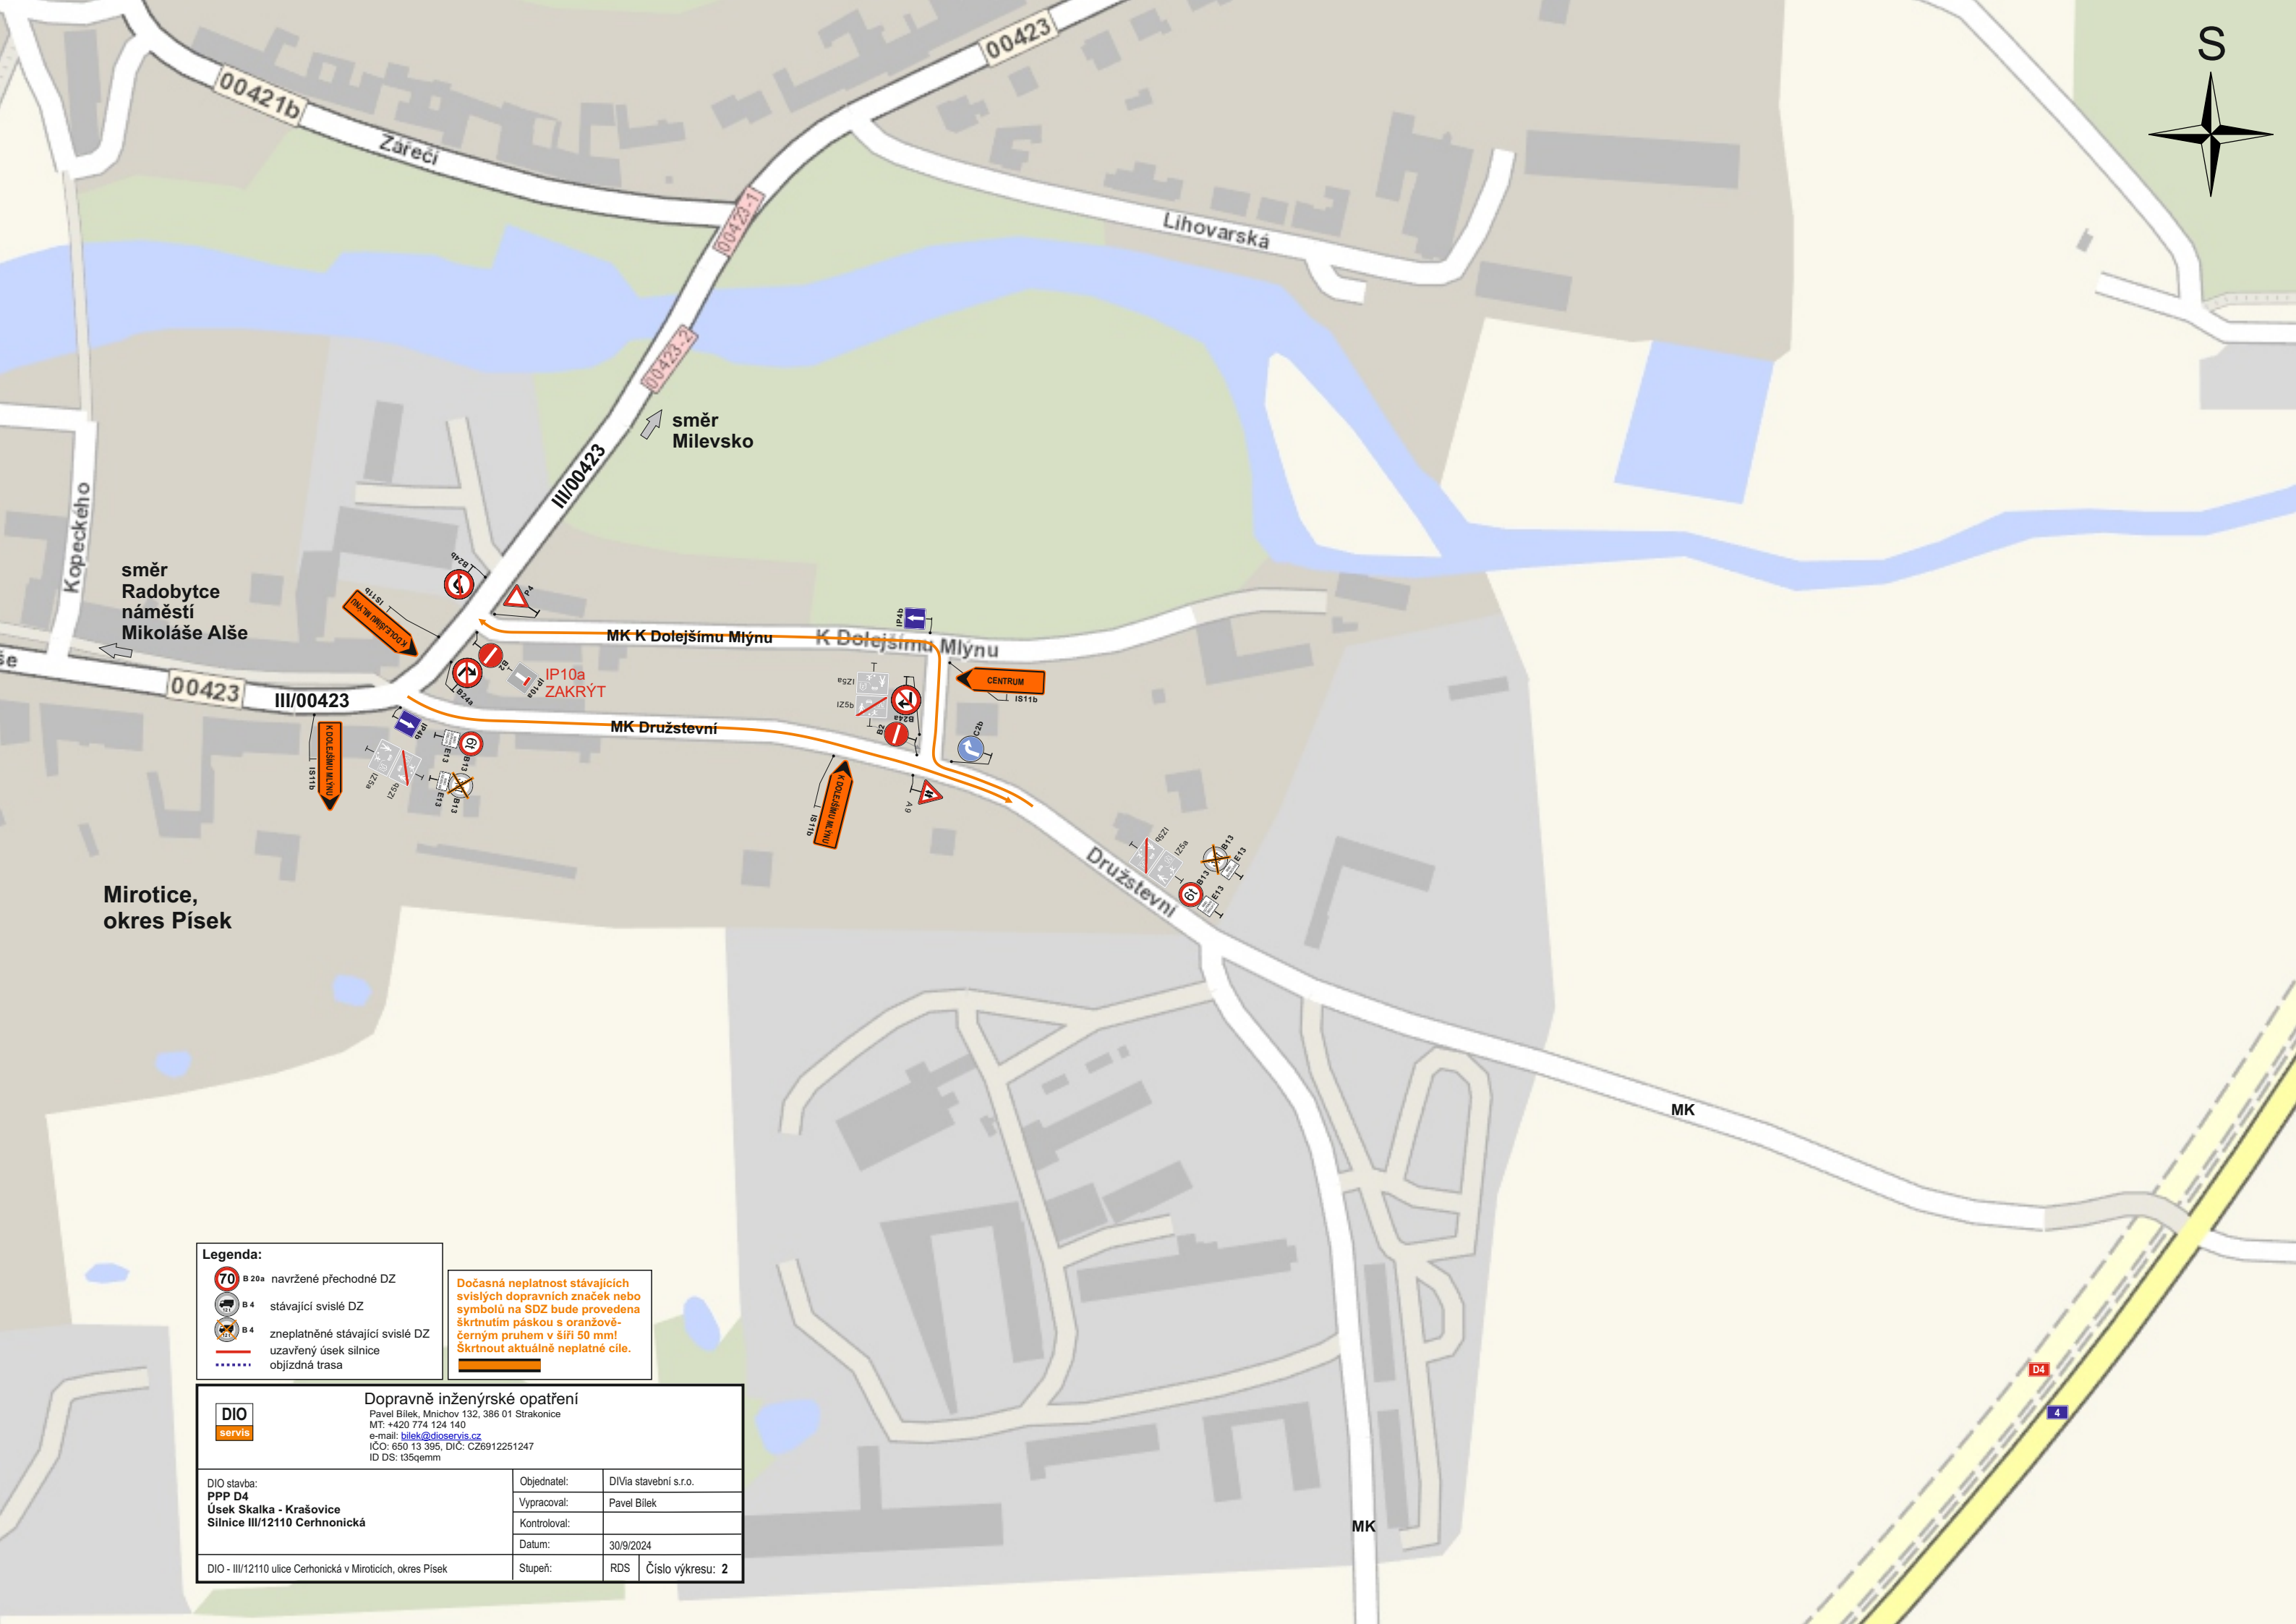


Legenda:

- navrhované přechodné DZ
- stávající svislé DZ
- zneplatněné stávající svislé DZ
- uzavřený úsek silnice
- objízdná trasa

Dočasná neplatnost stávajících svislých dopravních značek nebo symbolů na SDZ bude provedena škrtnutím páskou s oranžově-černým pruhem v šíři 50 mm! Škrtnout aktuálně neplatné cíle.

DIOservís Dopravně inženýrské opatření Pavel Bílek, Mnichov 132, 386 01 Strakonice MT: +420 774 124 140 e-mail: bilek@dioservis.cz IČO: 650 13 395, DIČ: CZ6912251247 ID DS: t35qemm			
DIO stavba: PPP D4 Úsek Skalka - Krašovice Silnice III/12110 Cerhnonická		Objednatel:	DIVia stavební s.r.o.
		Vypracoval:	Pavel Bílek
		Kontroloval:	
		Datum:	30/9/2024
DIO - III/12110 ulice Cerhnonická v Mirovici, okres Písek		Stupeň:	RDS Číslo výkresu: 2

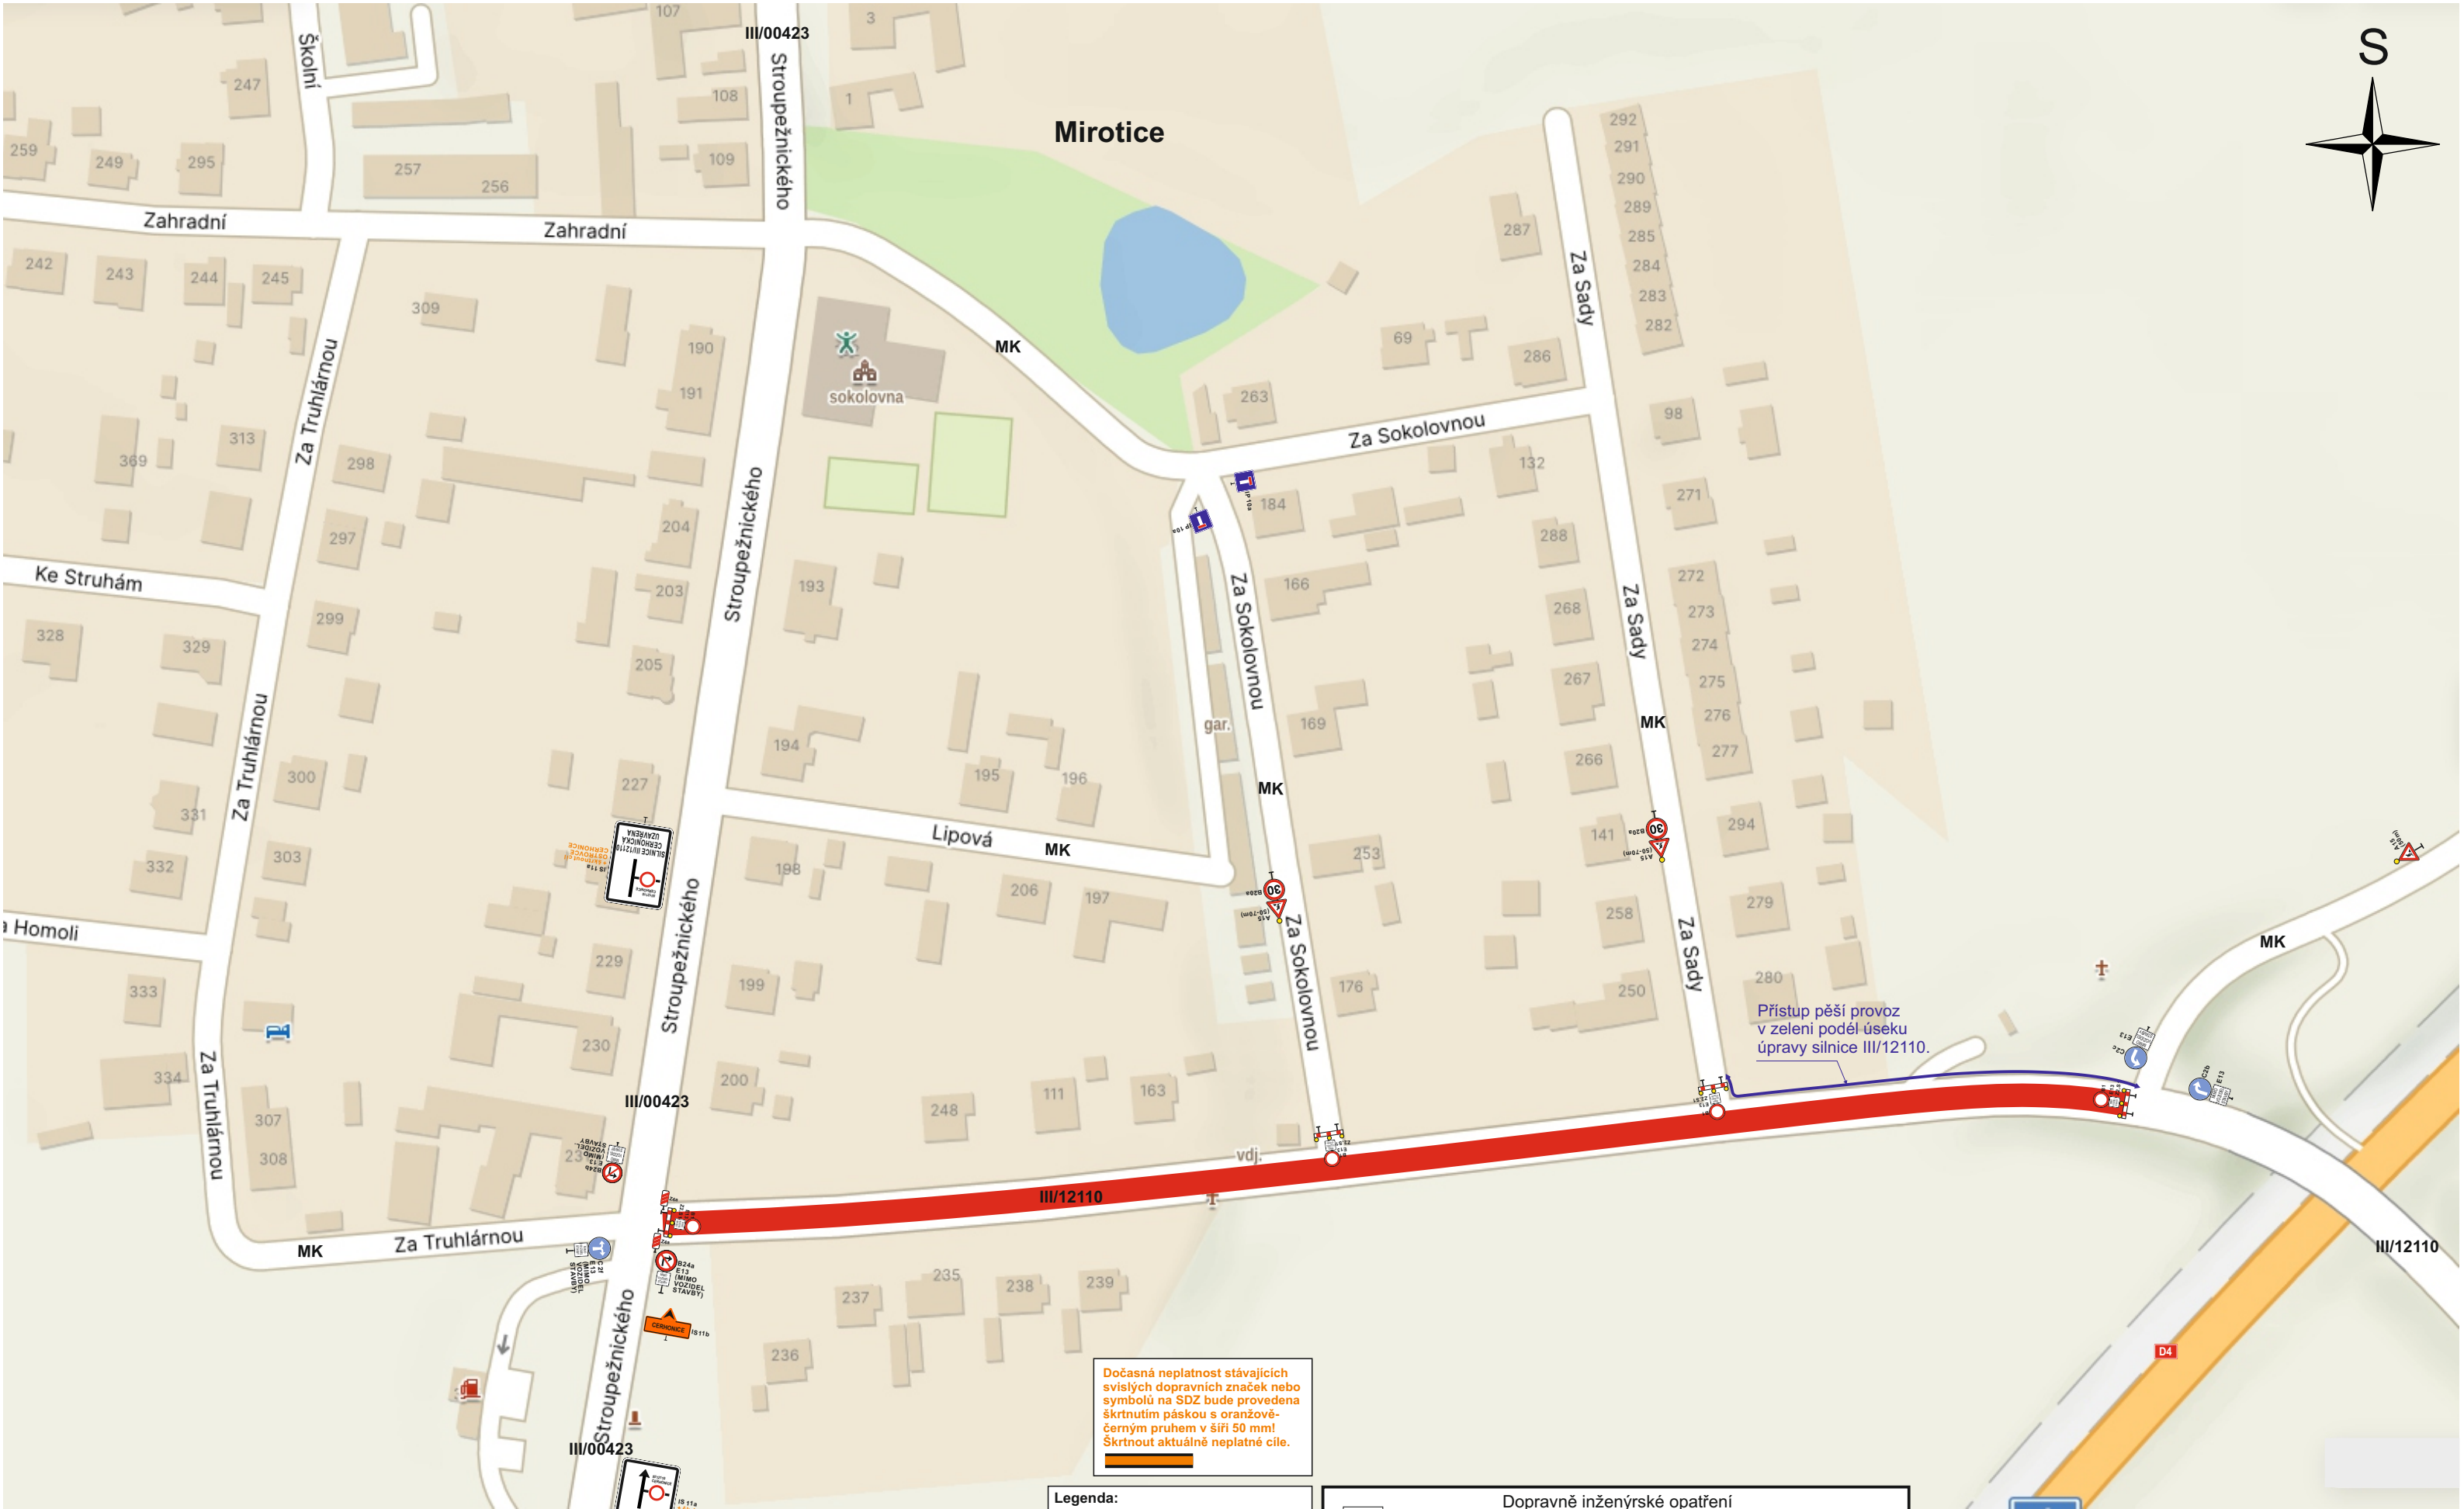

Dočasná neplatnost stávajících
svislých dopravních značek nebo
symbolů na SDZ bude provedena
škrtnutím páskou s oranžově-
černým pruhem v šíři 50 mm!
Škrtnout aktuálně neplatné cíle.

- Legenda:**
-  B 20a navržené přechodné DZ
 -  B 4 stávající svislé DZ
 -  B 4 zneplatněné stávající svislé DZ
 -  uzavřený úsek silnice
 -  objízdná trasa

DIO servis Dopravně inženýrské opatření Pavel Bílek, Mnichov 132, 386 01 Strakonice MT: +420 774 124 140 e-mail: bilek@dioservis.cz IČO: 650 13 395, DIČ: CZ6912251247 ID DS: t35qemm		
DIO stavba: PPP D4 Úsek Skalka - Krašovice Silnice III/12110 Cerhnonická	Objednatel:	DIVia stavební s.r.o.
	Vypracoval:	Pavel Bílek
	Kontroloval:	
	Datum:	30/9/2024
DIO - III/12110 ulice Cerhnonická v Mirovích, okres Písek		Stupeň: RDS Číslo výkresu: 3