


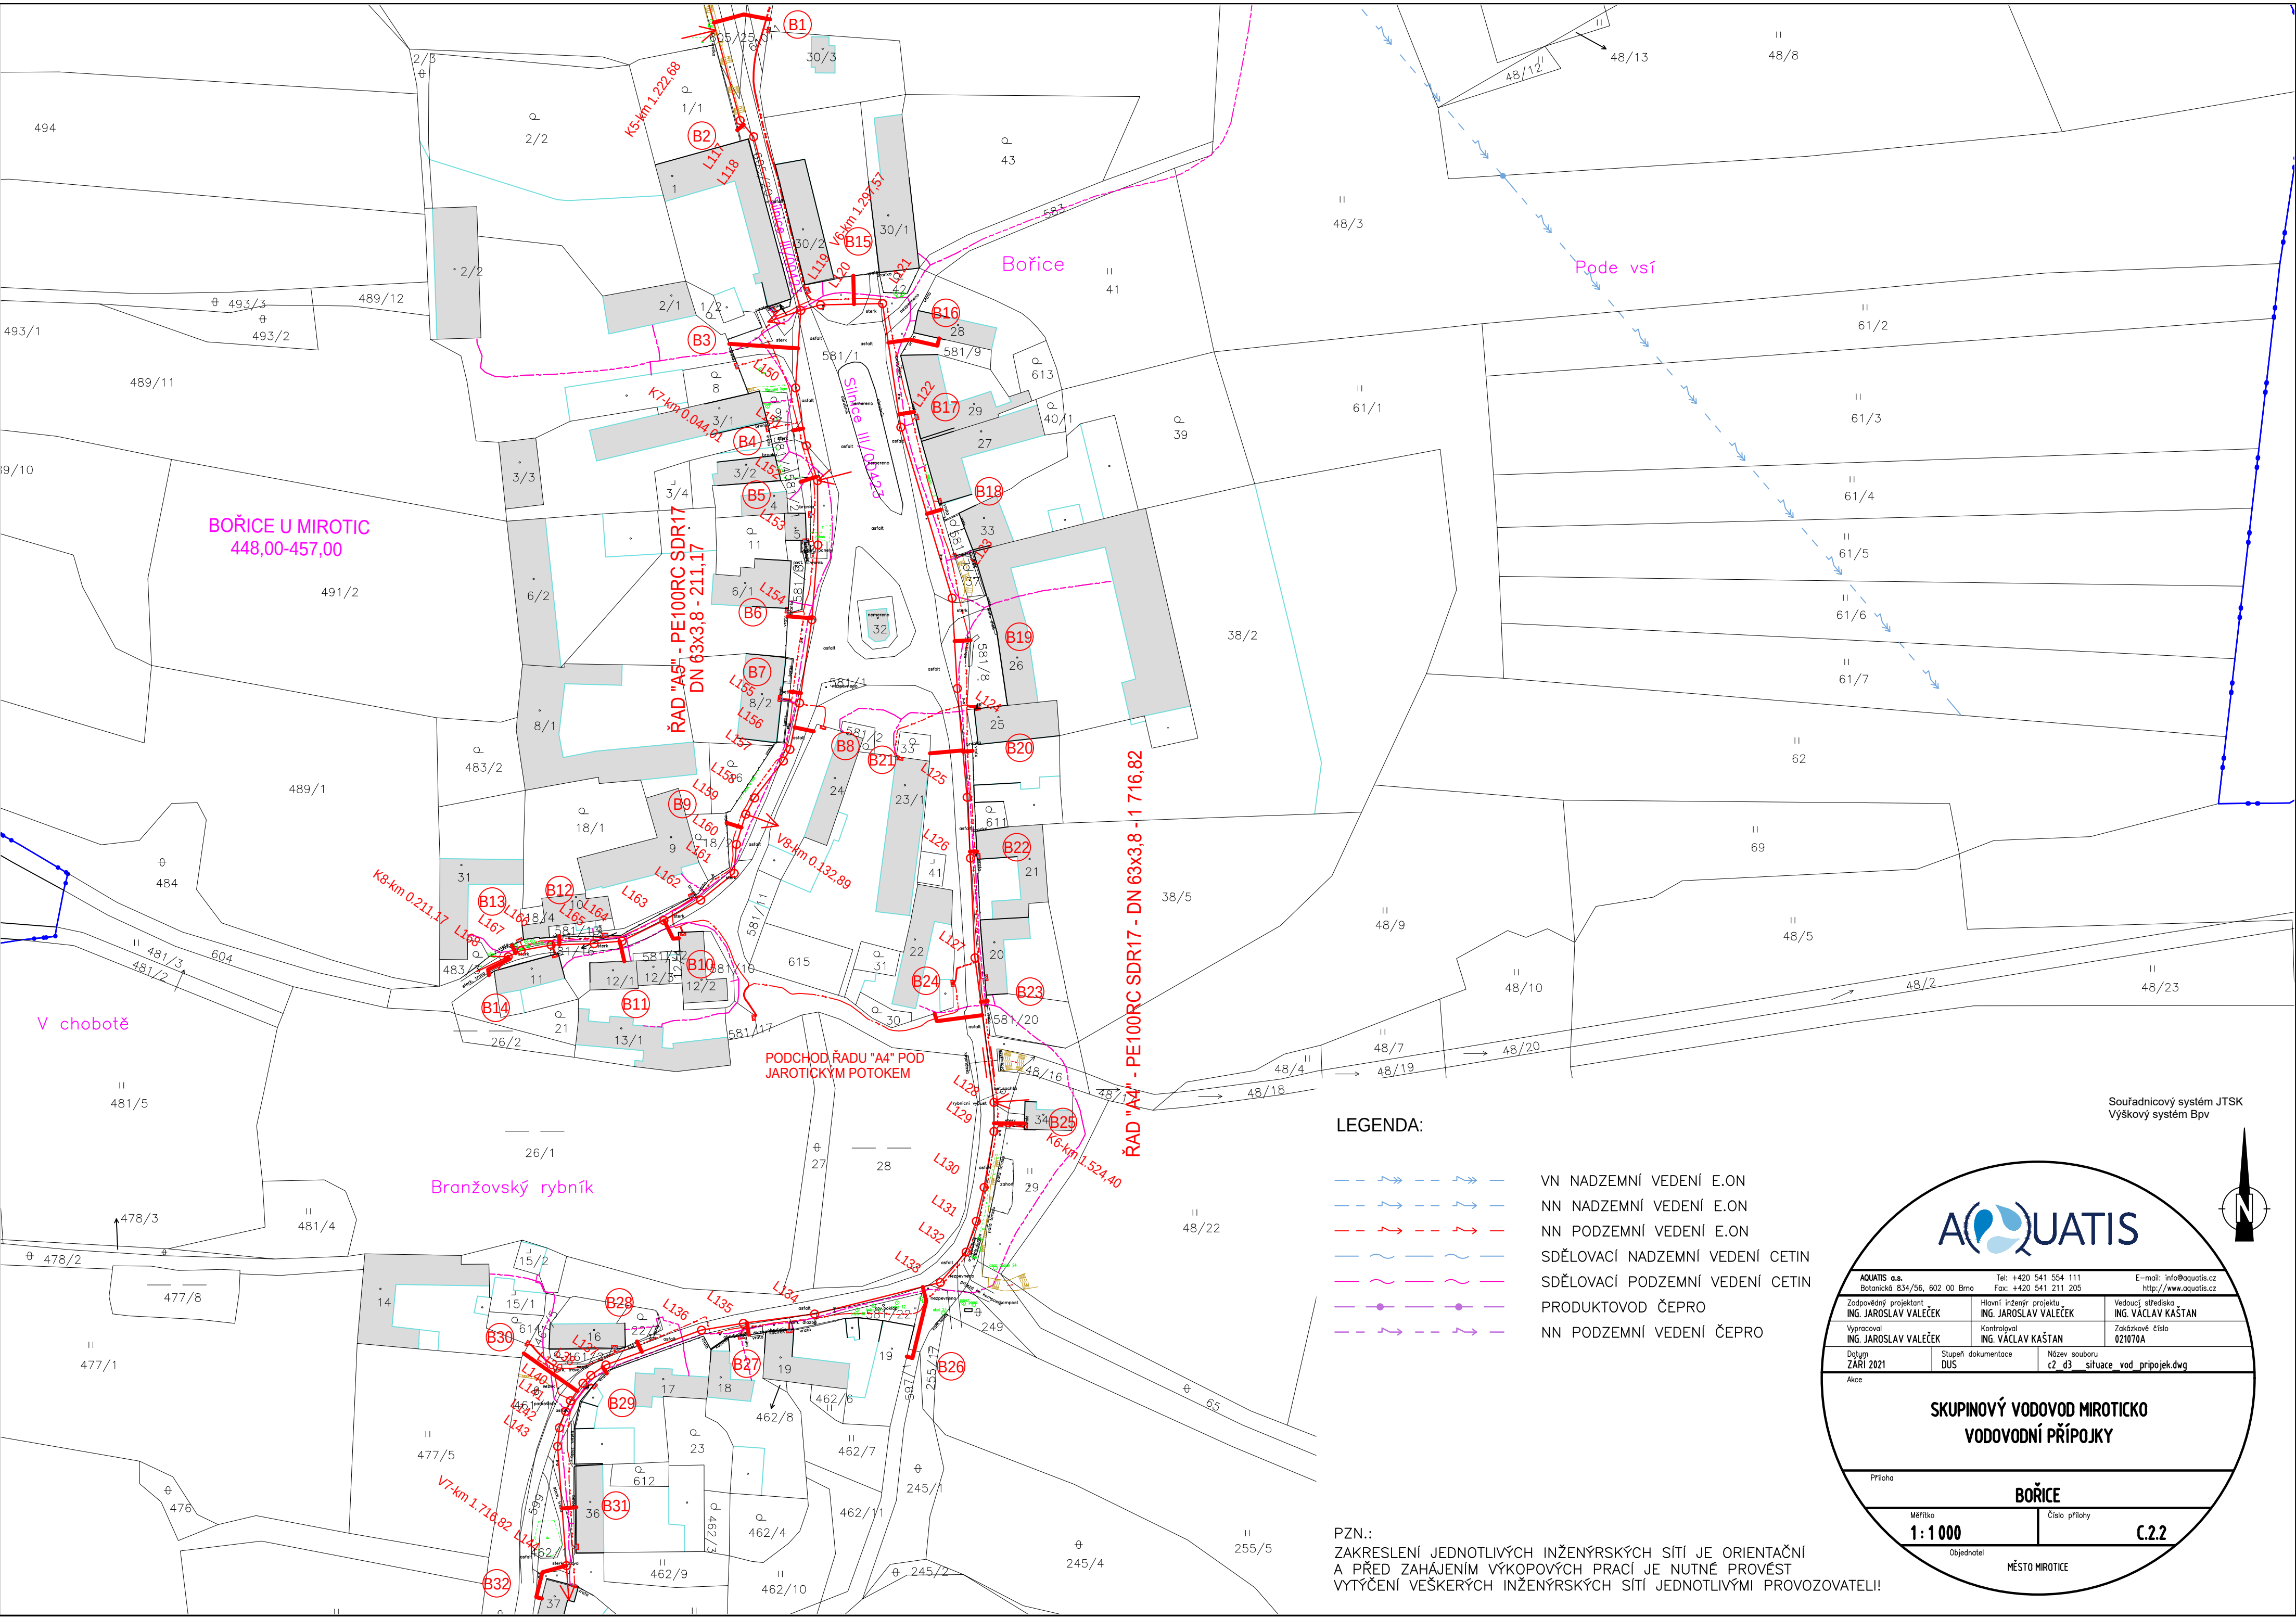


LEGENDA:

- VN NADZEMNÍ VEDENÍ E.ON
- NN NADZEMNÍ VEDENÍ E.ON
- NN PODZEMNÍ VEDENÍ E.ON
- SĎĚLOVACÍ NADZEMNÍ VEDENÍ CETIN
- SĎĚLOVACÍ PODZEMNÍ VEDENÍ CETIN
- PRODUKTOVOD ČEPRO
- NN PODZEMNÍ VEDENÍ ČEPRO

PZN.:
ZAKRESLENÍ JEDNOTLIVÝCH INŽENÝRSKÝCH SÍTÍ JE ORIENTAČNÍ
A PŘED ZAHÁJENÍM VÝKOPOVÝCH PRACÍ JE NUTNÉ PROVÉST
VYTÝČENÍ VEŠKERÝCH INŽENÝRSKÝCH SÍTÍ JEDNOTLIVÝMI PROVOZOVATELI!

Souřadnicový systém JTSK
Výškový systém Bpv

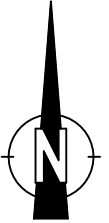

AQUATIS a.s. Botanická 834/56, 602 00 Bno Tel: +420 541 554 111 Fax: +420 541 211 205 E-mail: info@aquatis.cz http://www.aquatis.cz		
Zodpovědný projektant ING. JAROSLAV VALEČEK	Hlavní inženýr projektu ING. JAROSLAV VALEČEK	Vedoucí střediska ING. VACLAV KAŠTAN
Vypracoval ING. JAROSLAV VALEČEK	Kontroloval ING. VACLAV KAŠTAN	Zakázkové číslo 021070A
Datum ZÁŘÍ 2021	Stupeň dokumentace DUS	Název souboru c2_d3_situace_vod_pripojek.dwg
Akce		
SKUPINOVÝ VODOVOD MIROTIČKO VODOVODNÍ PŘÍPOJKY		
Příloha		
BOŘICE		
Měřítko 1:1 000	Číslo přílohy	C.2.2
Objednatel MĚSTO MIROTIČKA		