
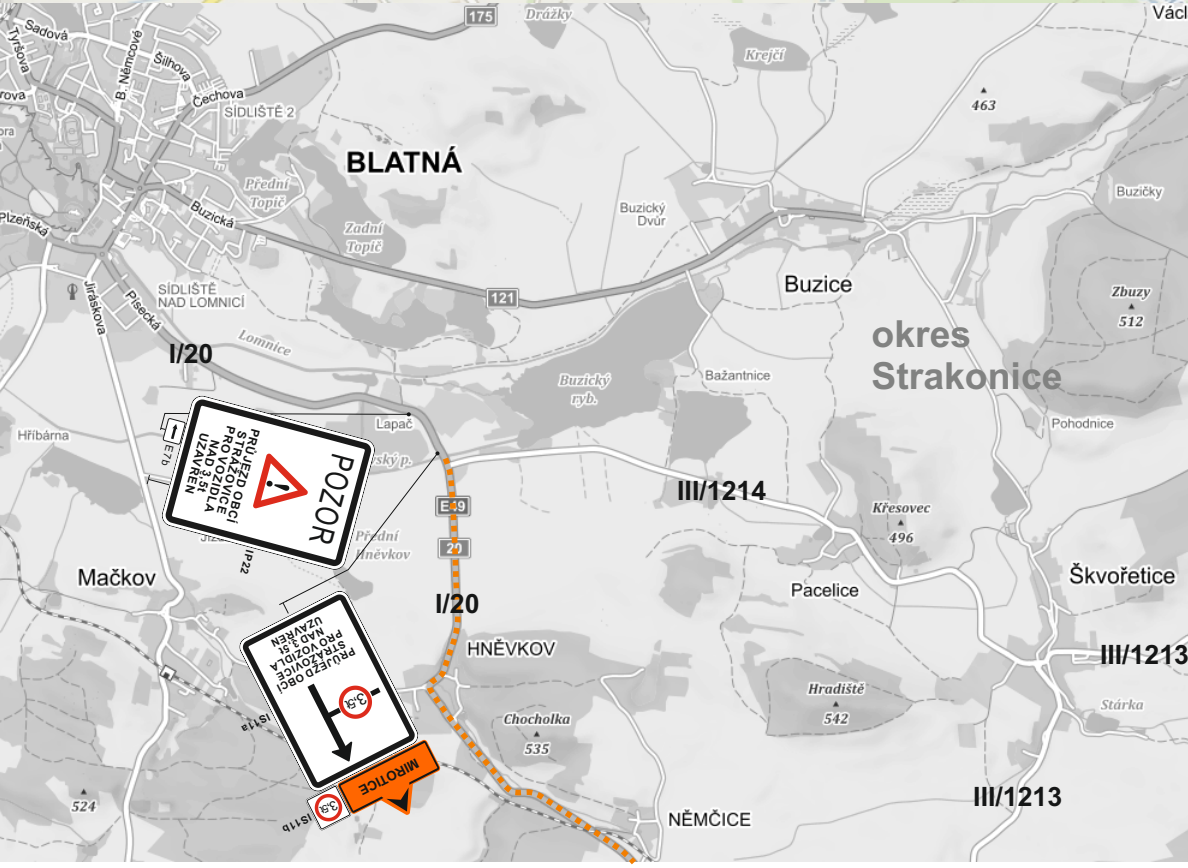


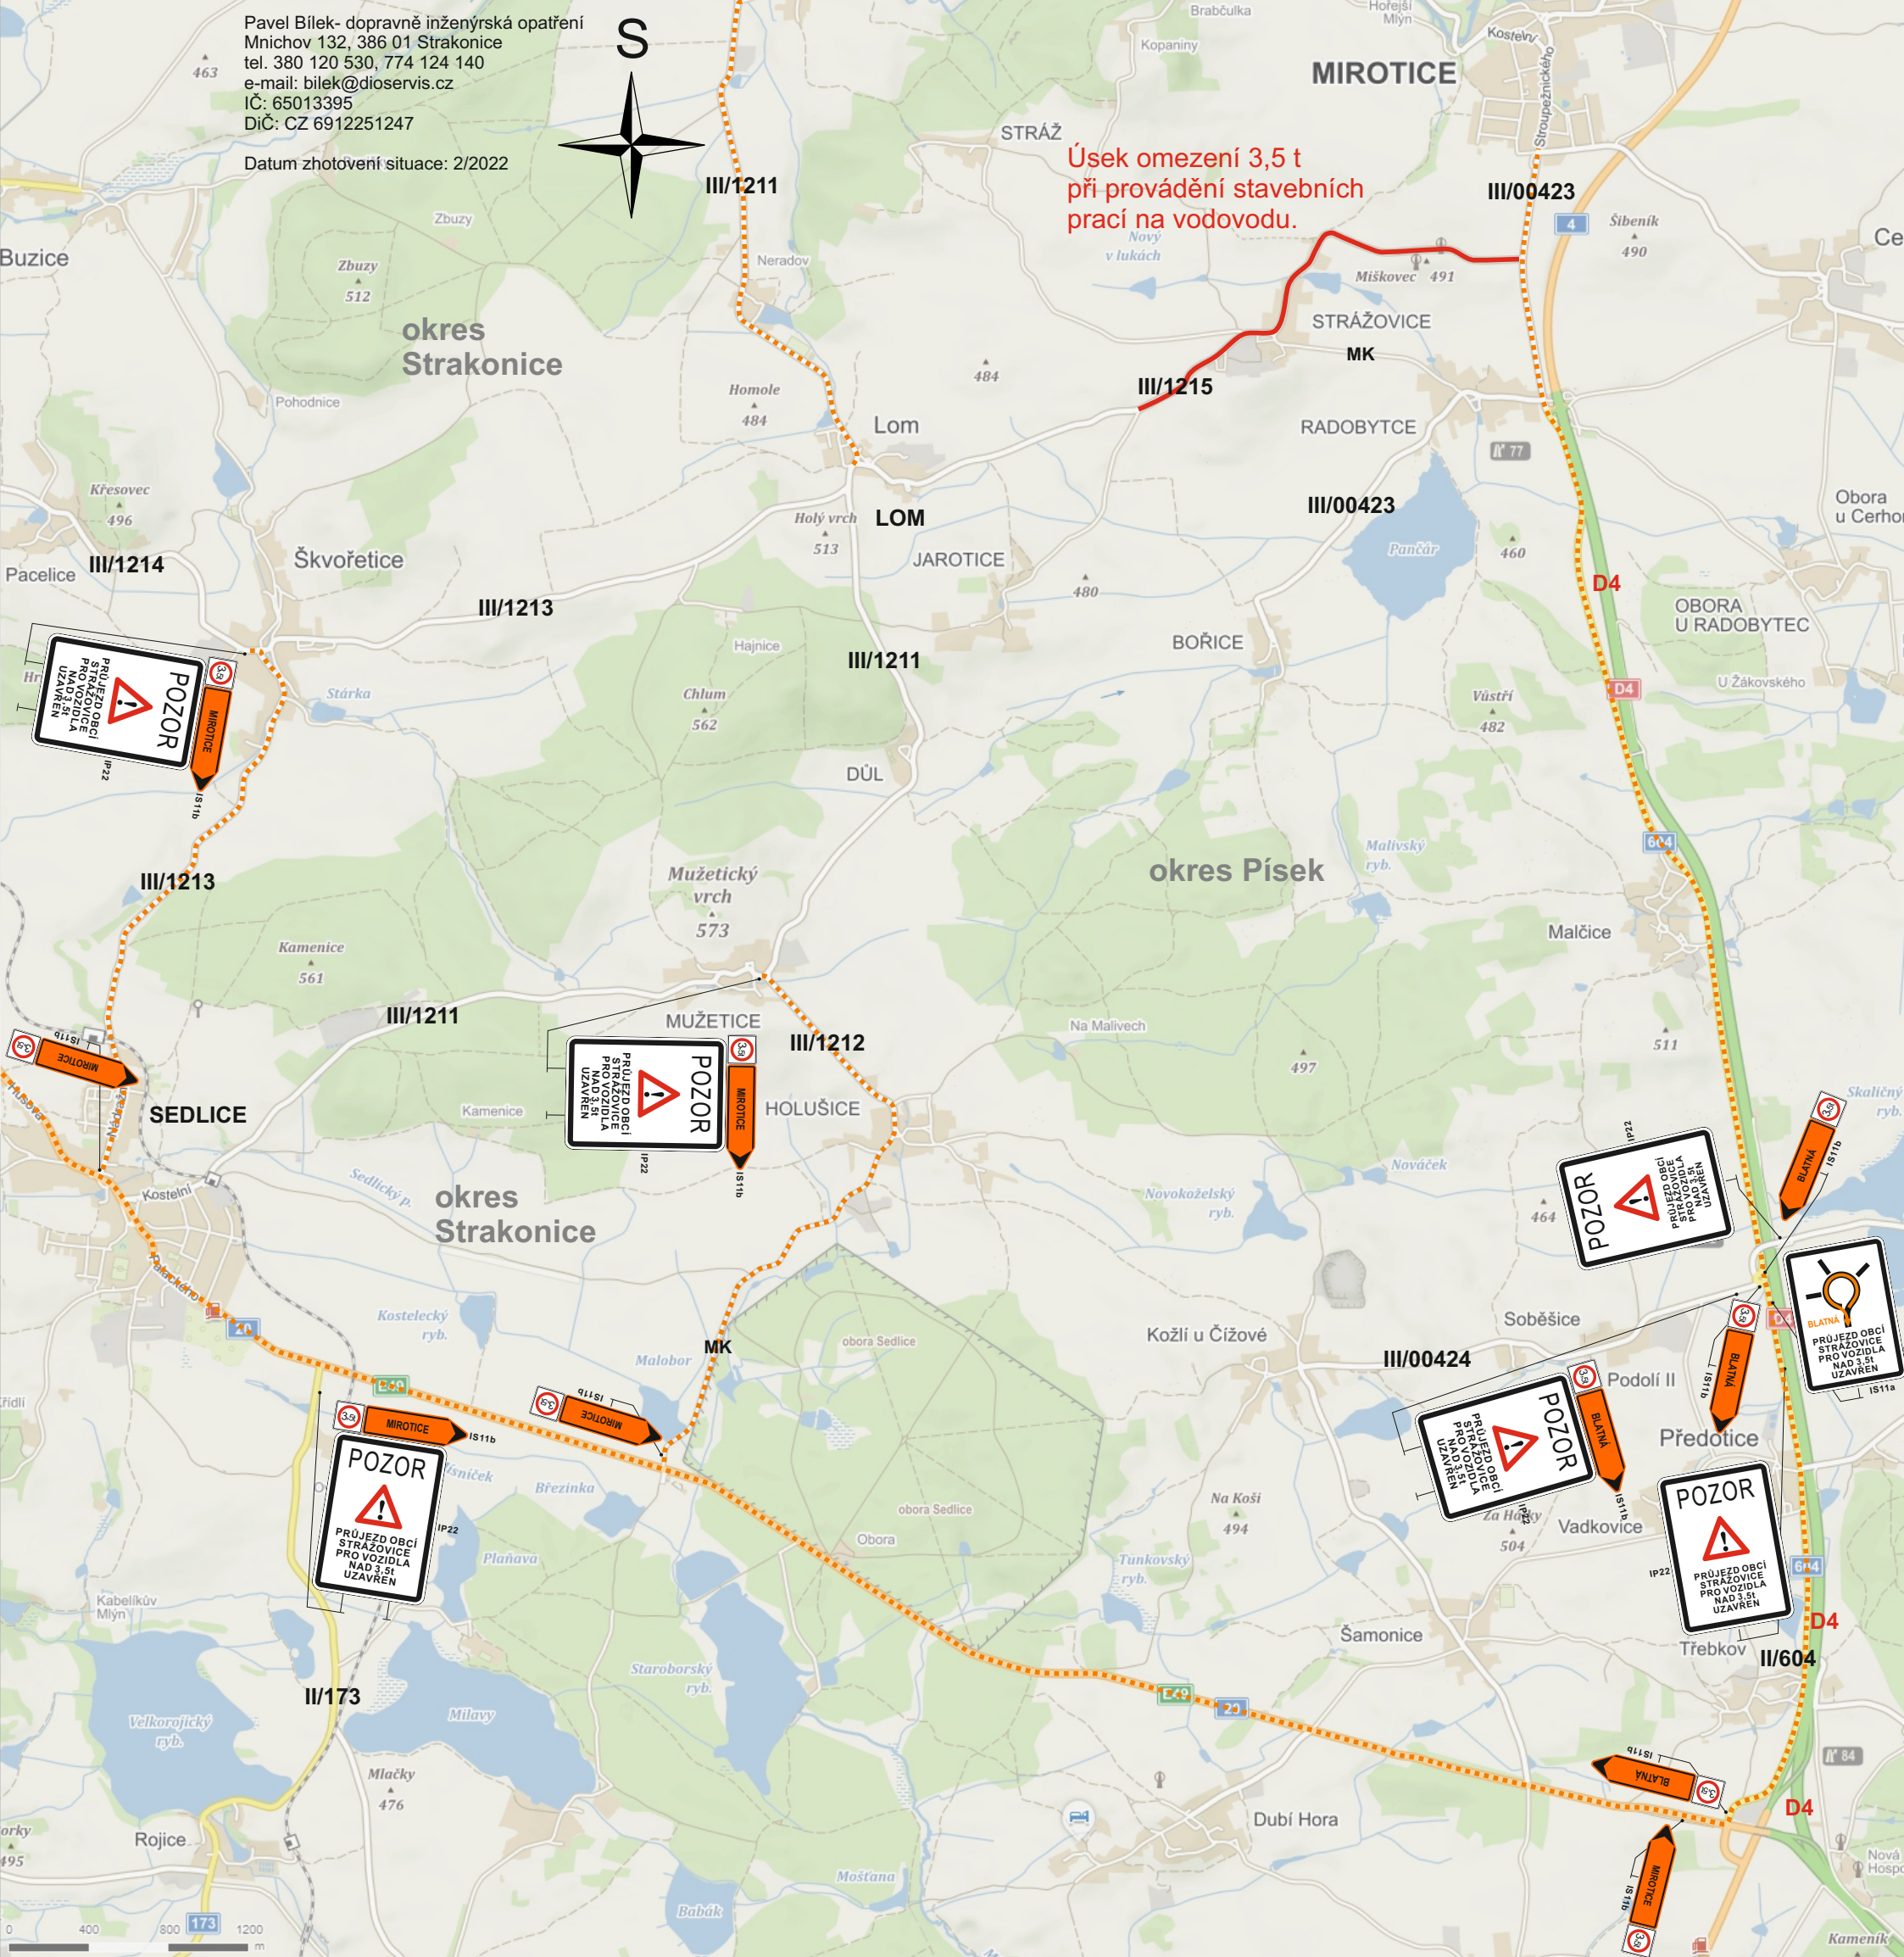

V souběhu se situací DIO č. 1 !

Dočasná neplatnost stávajících svislých dopravních značek bude provedena škrtnutím páskou s oranžovo-černým pruhem v šíři 50 mm !
Škrtnout aktuálně neplatné cíle.

Pracovní místo na silnici III/1215 v uzavřené obci Strážovice, okres Písek. Částečná uzavírka silnice III/1215. Posuvné pracovní místo. Objezdka pracovního místa pro vozidla nad 3,5t..

DIO stavba:
„Skupinový vodovod Miroticko“

- stávající svislé DZ
- pracovní místo na silnici III/1215 v obci Strážovice, okres Písek
- objezdná trasa vozidla nad 3,5 t