


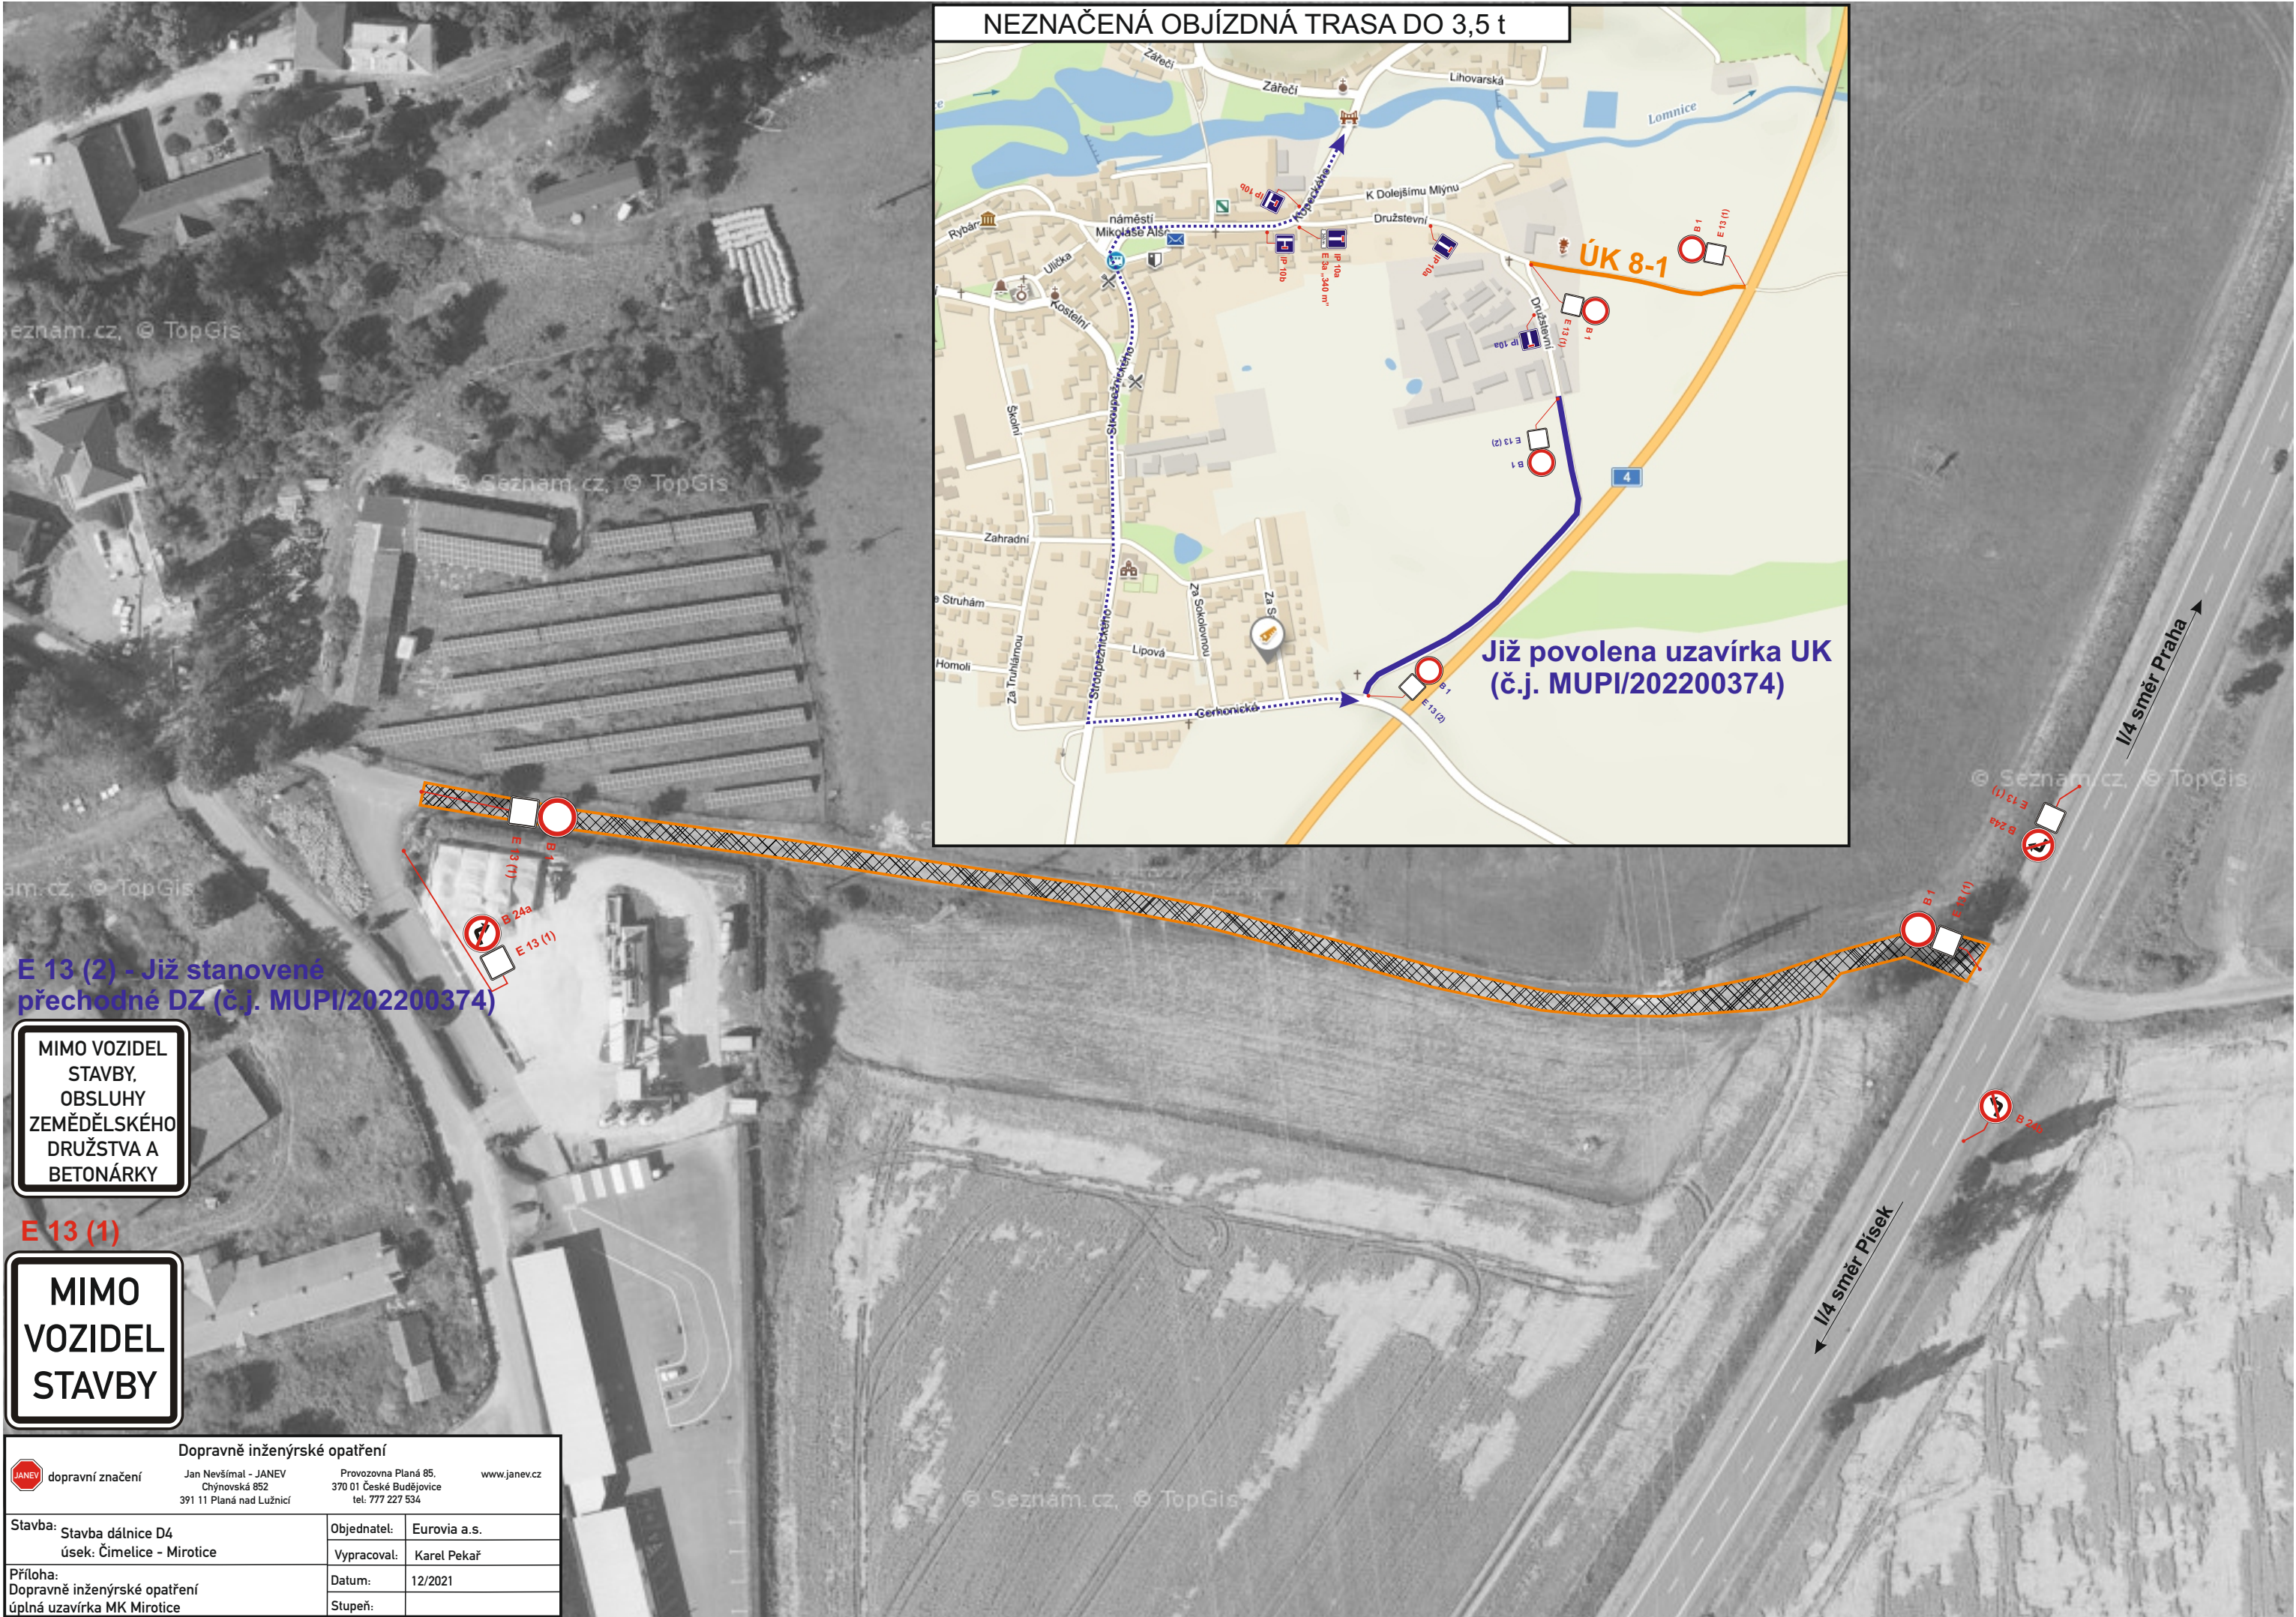

E 13 (2) - Již stanovené
přechodné DZ (č.j. MUP/202200374)

MIMO VOZIDEL
STAVBY,
OBSLUHY
ZEMĚDĚLSKÉHO
DRUŽSTVA A
BETONÁRKY

E 13 (1)

MIMO
VOZIDEL
STAVBY

Dopravně inženýrské opatření			
 dopravní značení	Jan Nevšímal - JANEV	Provozovna Planá 85,	www.janev.cz
	Chýnovská 852	370 01 České Budějovice	
	391 11 Planá nad Lužnicí	tel: 777 227 534	
Stavba: Stavba dálnice D4	Objednatel: Eurovia a.s.		
úsek: Čimelice - Mirovice	Vypracoval: Karel Pekař		
Příloha: Dopravně inženýrské opatření	Datum: 12/2021		
úplná uzavírka MK Mirovice	Stupeň:		