



KOORDINAČNÍ VÝKRES
 SEVER
 1 : 5 000

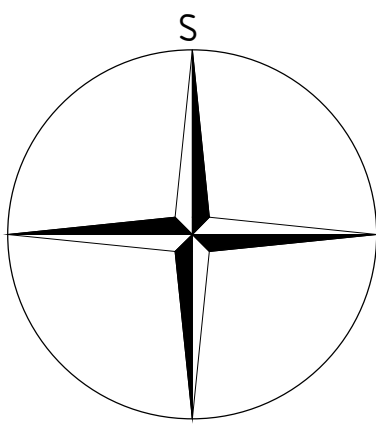

ÚP MIROTICE



Projekt "Územní plán Mirovice" byl spolufinancován z prostředků Evropské unie, Evropského fondu pro regionální rozvoj.

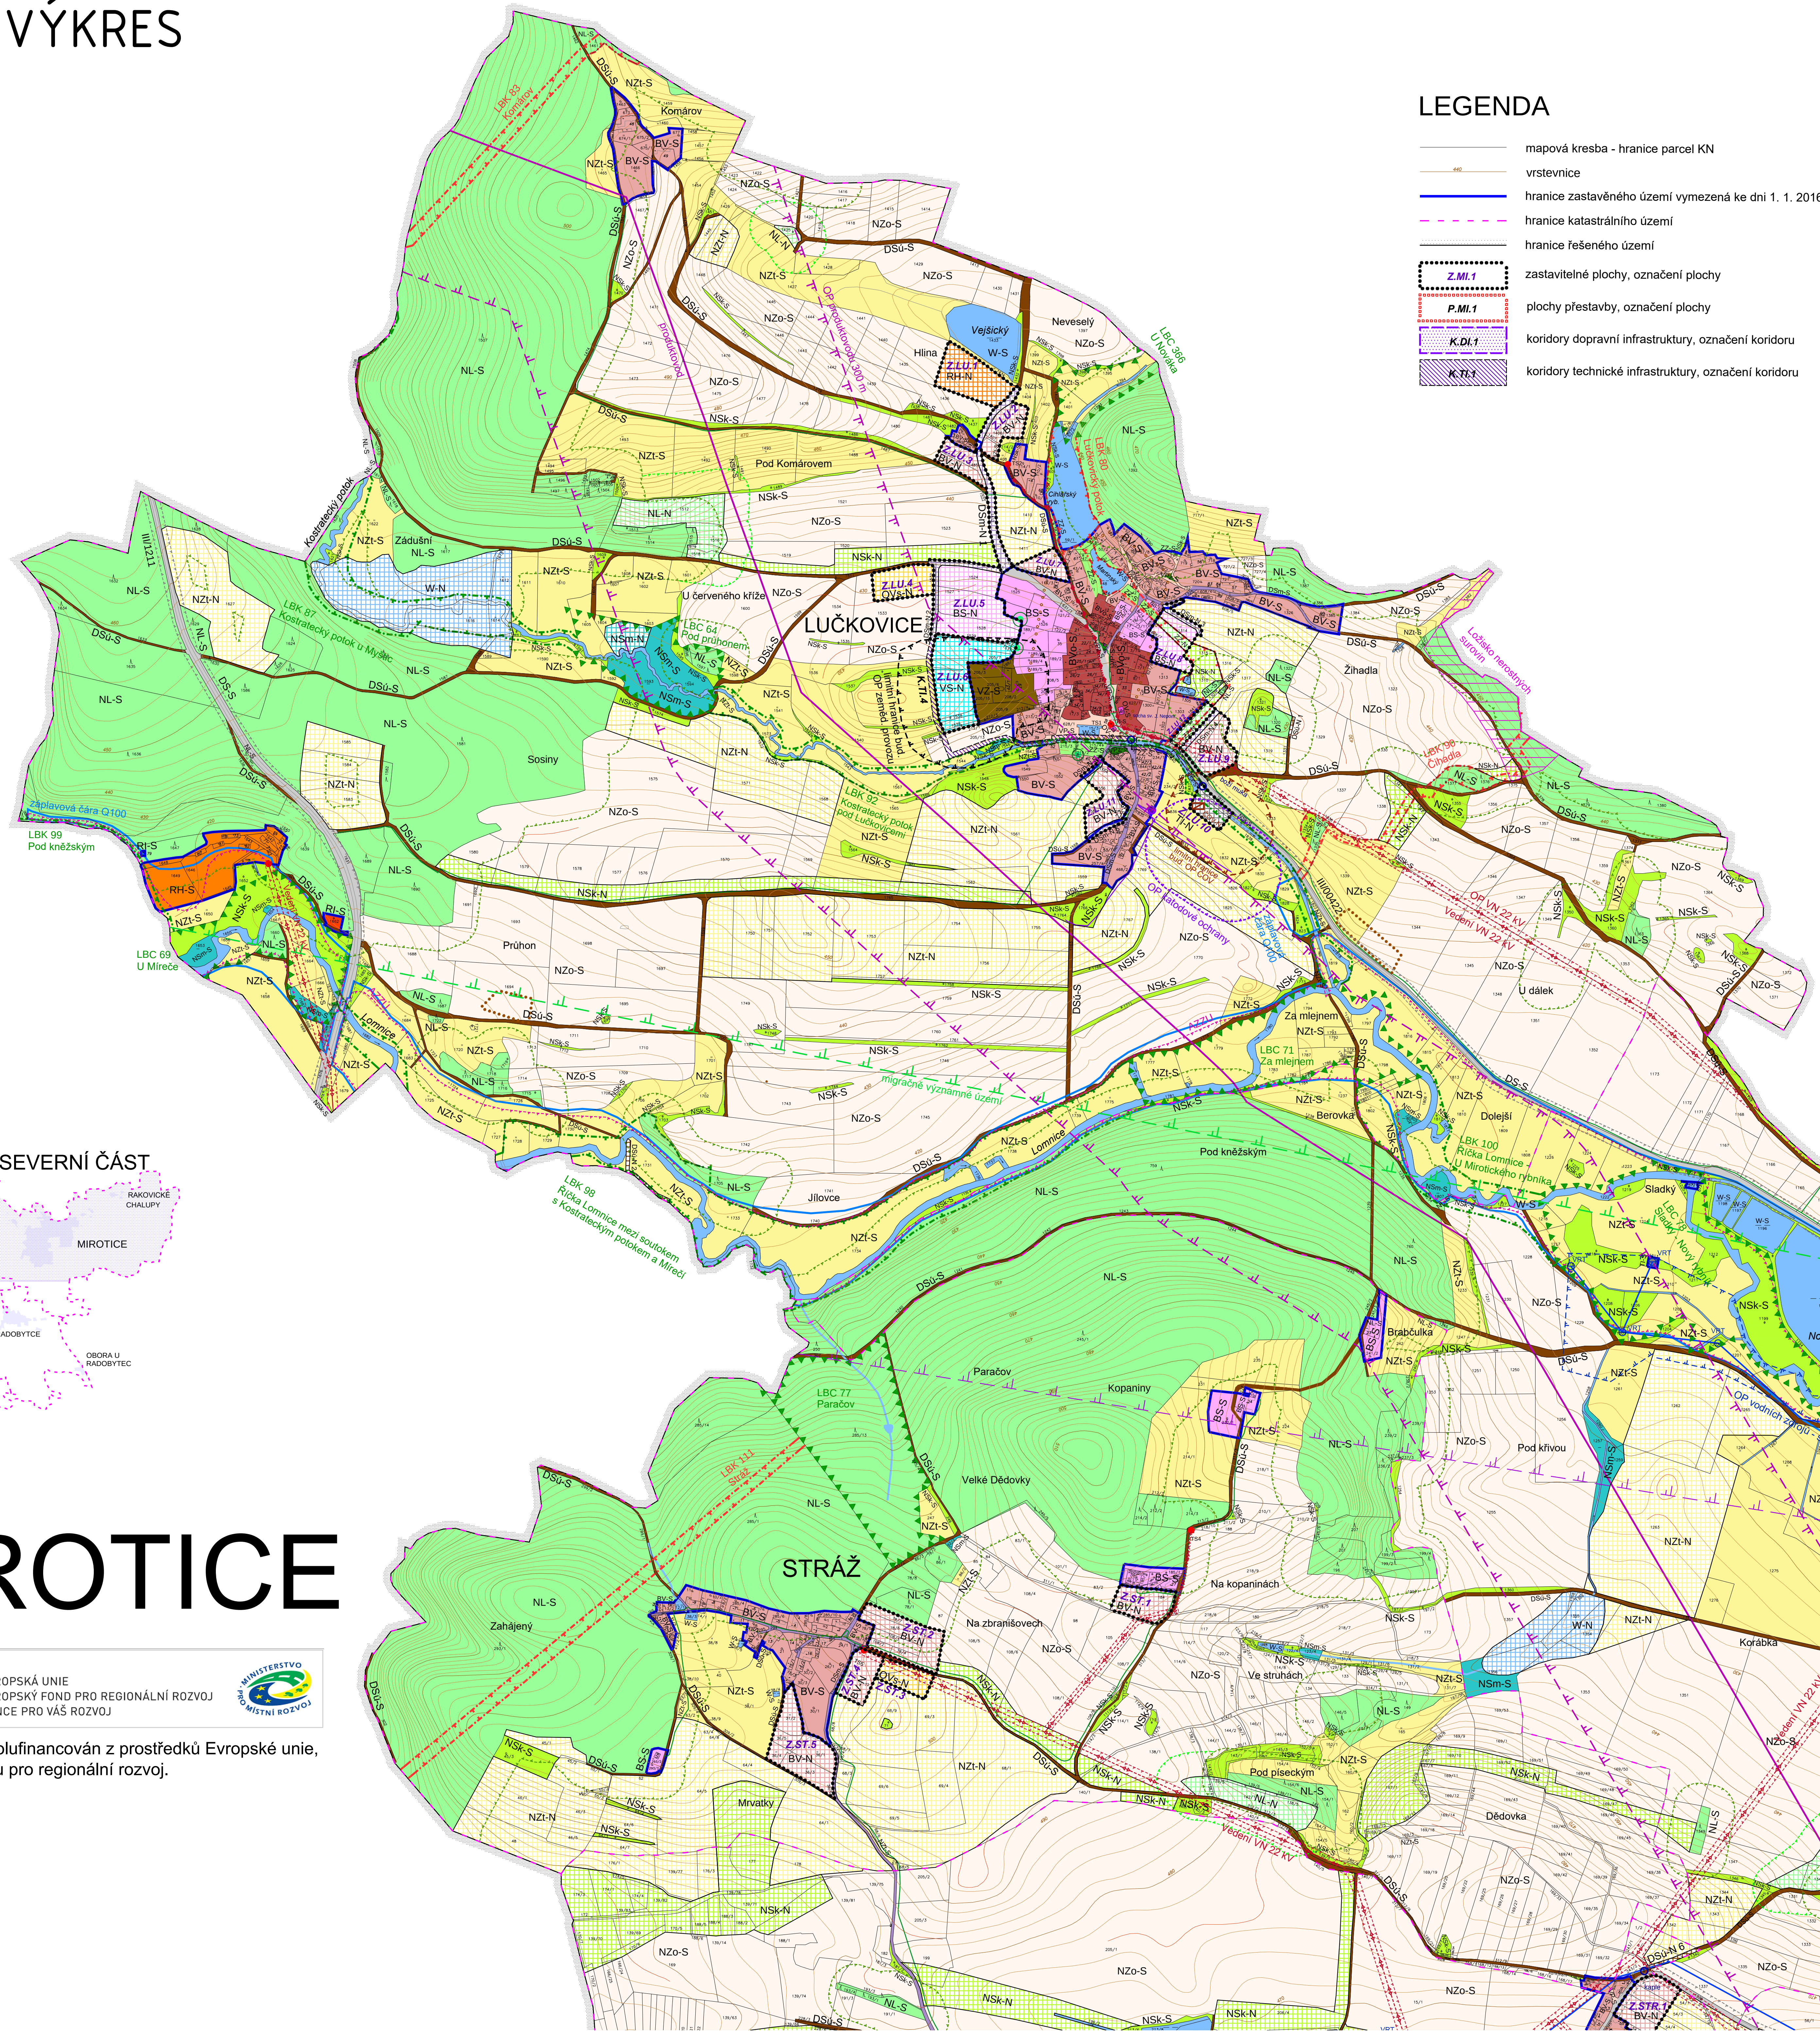

LEGENDA

- mapová kresba - hranice parcel KN
- vrstevnice
- hranice zastavěného území vymezená ke dni 1. 1. 2016
- hranice katastrálního území
- hranice řešeného území
- Z.M.1 zastavěné plochy, označení plochy
- P.M.1 plochy přestavby, označení plochy
- K.D.1 koridory dopravní infrastruktury, označení koridoru
- K.T.1 koridory technické infrastruktury, označení koridoru

Plochy s rozdílným způsobem využití

- | | | | |
|----------------------|-------------|-----------|---|
| stabilizované plochy | plachy změn | II. etapa | |
| BV-S | BV-N | BV-N II | PLOCHY BYDLENÍ venkovského charakteru |
| BVo-S | | | PLOCHY BYDLENÍ venkovského charakteru s ochranným režimem |
| BM-S | BM-N | BM-N II | PLOCHY BYDLENÍ městského charakteru |
| BS-S | BS-N | BS-N II | PLOCHY SMÍŠENÉ OBYTNÉ |
| | BSo-N | | PLOCHY SMÍŠENÉ OBYTNÉ s ochranným režimem |
| RI-S | | | PLOCHY REKREACE individuální |
| RH-S | RH-N | | PLOCHY REKREACE hromadné |
| OV-S | OV-N | | PLOCHY OBČANSKÉHO VYBAVENÍ |
| OVh-S | | | PLOCHY OBČANSKÉHO VYBAVENÍ plochy hřbitovního kostela |
| OVs-S | OVs-N | | PLOCHY OBČANSKÉHO VYBAVENÍ sport |
| VP-S | VP-N | | PLOCHY VEŘEJNÝCH PROSTRANSTVÍ |
| VPz-S | VPz-N | | PLOCHY VEŘEJNÝCH PROSTRANSTVÍ veřejná zeleň |
| ZZ-S | ZZ-N | | PLOCHY ZELENÉ zeleň v zastavbě |
| VS-S | VS-N | VS-N II | PLOCHY SMÍŠENÉ VÝROBNÍ |
| VZ-S | | | PLOCHY VÝROBY A SKLADOVÁNÍ zemědělská výroba |
| TI-S | TI-N | | PLOCHY TECHNICKÉ INFRASTRUKTURY |
| DS-S | | | PLOCHY DOPRAVNÍ INFRASTRUKTURY silniční |
| DSm-S | DSm-N | | PLOCHY DOPRAVNÍ INFRASTRUKTURY místní komunikace |
| DSu-S | DSu-N | | PLOCHY DOPRAVNÍ INFRASTRUKTURY účelová komunikace |
| W-S | W-N | | PLOCHY VODNÍ A VODOHOSPODÁRSKÉ |
| NZo-S | | | vodní tok otevřený |
| NZl-S | NZl-N | | vodní tok zatrubněný |
| NL-S | NL-N | | PLOCHY ZEMĚDĚLSKÉ orná půda |
| NSk-S | NSk-N | | PLOCHY ZEMĚDĚLSKÉ trvalé travní porosty |
| NSm-S | NSm-N | | PLOCHY LESNÍ plochy určené k plnění funkcí lesa |
| | | | PLOCHY SMÍŠENÉ NEZASTAVĚNÉHO ÚZEMÍ krajinná zeleň |
| | | | PLOCHY SMÍŠENÉ NEZASTAVĚNÉHO ÚZEMÍ mokřady |

Územní systém ekologické stability

- interakční prvek
- lokální biocentrum
- lokální biokoridor
- lokální biokoridor - nefunkční

Výstupní limity

- vzdálenost 50 m od okraje lesa - návrh
- limitní hranice budoucího ochranného pásma VN 22 kV
- limitní hranice budoucího ochranného pásma zemědělského provozu
- limitní hranice budoucího ochranného pásma ČOV
- ochranné pásmo rychlostní silnice R4 a silnice II/604 - návrh (Pozn.: Od nabytí účinnosti zákona č. 268/2015 Sb., kterým se mění zákon č. 13/1997 Sb., o pozemních komunikacích, tj. 31. 12. 2015, se mění označení "rychlostní silnice R4" na nové označení "dálnice II. třídy D4".)

Limity využití území

- památný strom vč. ochranného pásma
- vzdálenost 50 m od okraje lesa
- migrační významné území
- kulturní památka, název
- území s archeologickými nálezky - I. kategorie
- území s archeologickými nálezky - II. kategorie
- ochranné pásmo rychlostní silnice, silnic I., II. a III. třídy
- ochranné pásmo vzletového a přistávacího prostoru
- bezpečnostní pásmo VTL plynovodu
- ochranné pásmo vedení VN 22 kV
- ochranné pásmo vedení VN 110 kV - 4 m
- ochranné pásmo vedení VVN 110 kV
- ochranné pásmo vedení VVN 400 kV
- ochranné pásmo vodních zdrojů
- ochranné pásmo produktovodu
- ochranné pásmo katodové ochrany produktovodu
- aktivní zóna záplavového území
- záplavové území s periodicitou 100 let
- ložisko nerostných surovin
- poddolované území

Technická infrastruktura

- | stav | návrh |
|--------|--|
| VDJ | vodovod |
| VJT | vodjem |
| CS | čerpací stanice |
| SS | sběrná studna |
| ČOV-S | čistiřna odpadních vod |
| ČOV-N | kabelové vedení VN 22 kV vč. OP |
| TS18 | vedení VN 22 kV |
| TS20-N | trafostanice |
| | vedení VVN 110 kV |
| | vedení VVN 400 kV |
| | trasa vedení VTL plynovodu |
| | anodové uzemnění plynovodu |
| | regulační stanice plynu |
| | komunikační vedení |
| | radioreleová trasa |
| | produktovod |
| | zařízení katodové ochrany produktovodu |
| | stanice katodové ochrany produktovodu |
| | komunikační zařízení |

01b

PARÉ

ÚZEMNÍ PLÁN MIROTICE - ODŮVODNĚNÍ

KOORDINAČNÍ VÝKRES - sever			
Připraveno:	MÚP Plzeň, odbor výstavby a územního plánování		
Schválující orgán:	Zastupitelstvo města Mirovice		
Zpracovatel:	Atelier "M.A.S.T."		
Zodpovědný projektant:	Ing. arch. Martin Jiravský, Ph.D., ČKA 83 391		
Datum vyřízení:	Fáze: Ústřední		11.1.2016