



JIH
1 : 5 000

ZÁZNAM O ÚČINNOSTI	
Správní orgán, který územní plán vydal:	Zastupitelstvo města Mirovice
Datum nabytí účinnosti:	27. 5. 2016
Oprávněná úřední osoba pověřená: jméno a příjmení:	Ing. Jana Dědečková
Funkce:	Vedoucí oddělení územního plánování a parazitické péče, Městský úřad Písek
Podpis:	
Otisk úředního razítka:	

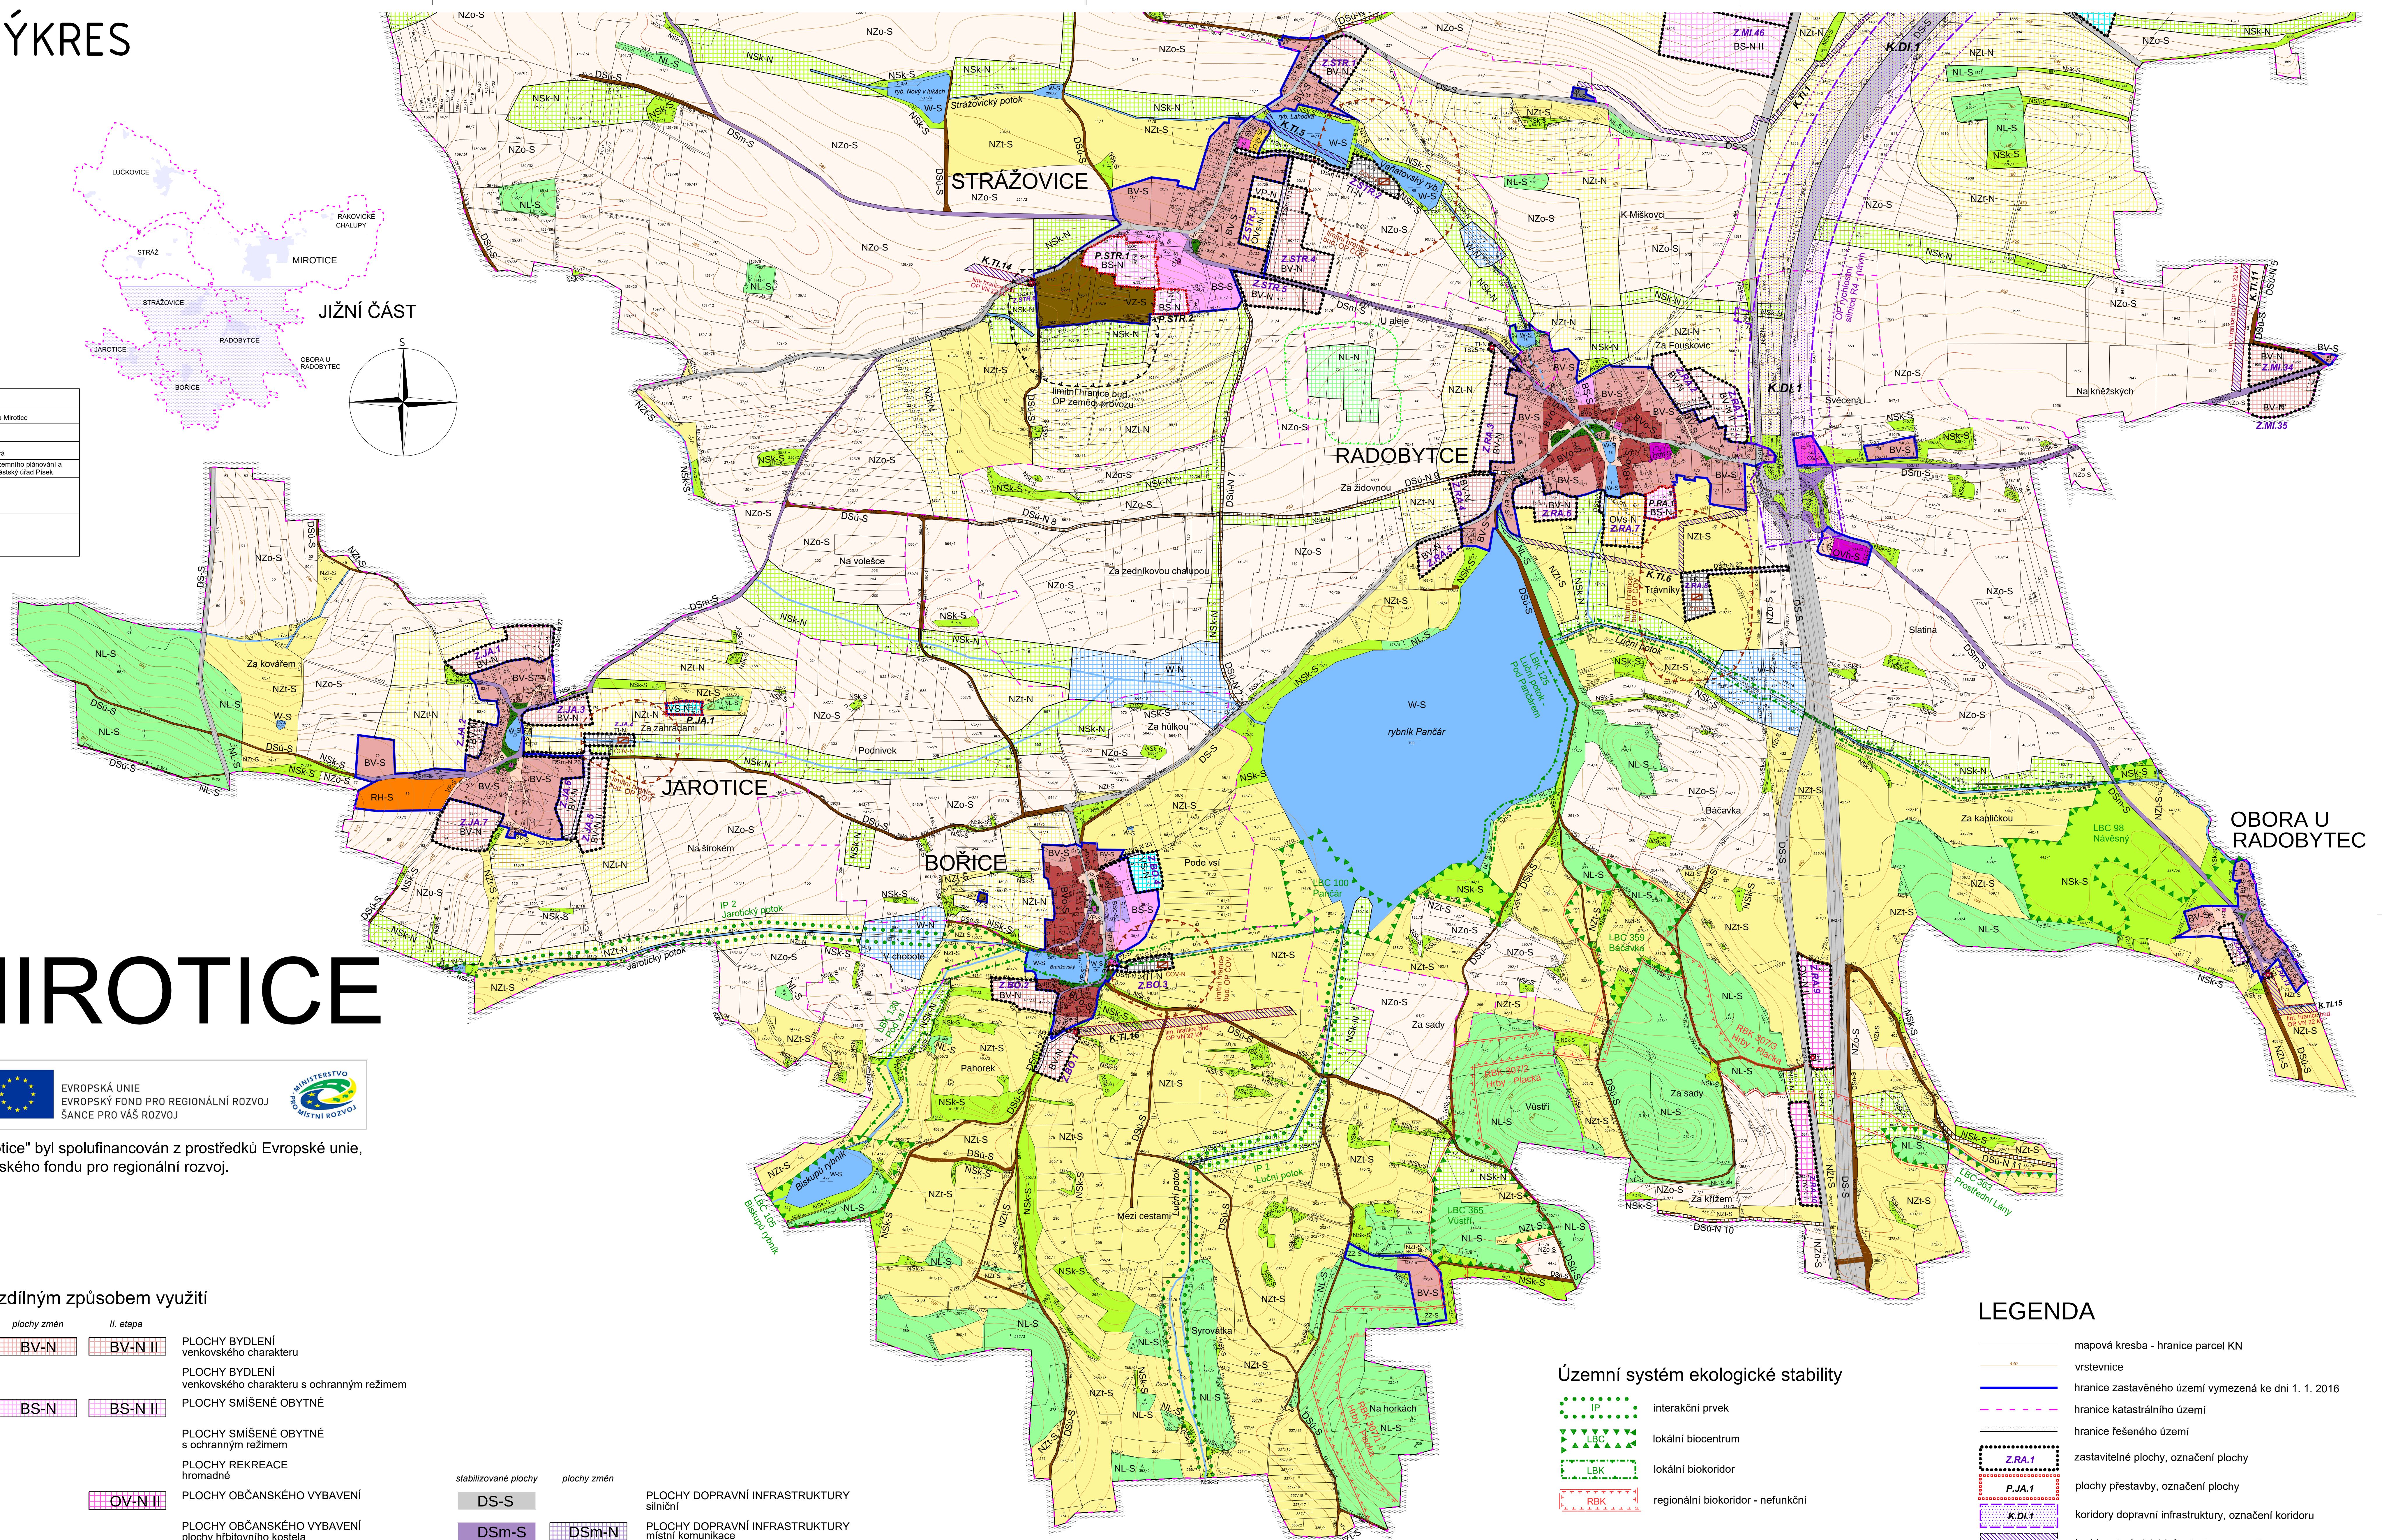

ÚP MIROTICE

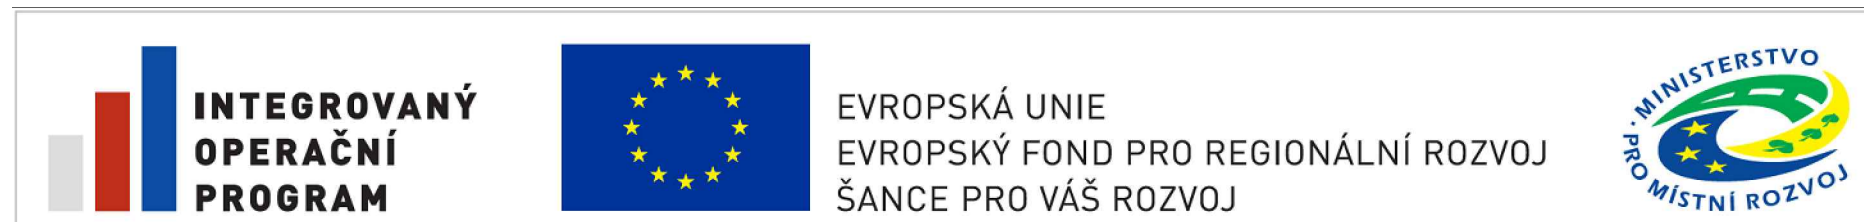

Projekt "Územní plán Mirovice" byl spolufinancován z prostředků Evropské unie,
Evropského fondu pro regionální rozvoj.


Plochy s rozdílným způsobem využití

stabilizované plochy	plochy změn	II. etapa	
BV-S	BV-N	BV-N II	PLOCHY BYDLENÍ venkovského charakteru
BVo-S			PLOCHY BYDLENÍ venkovského charakteru s ochranným režimem
BS-S	BS-N	BS-N II	PLOCHY SMÍŠENÉ OBYTNÉ
BSo-S			PLOCHY SMÍŠENÉ OBYTNÉ s ochranným režimem
RH-S			PLOCHY REKREACE hromadné
OV-S		OV-N II	PLOCHY OBČANSKÉHO VYBAVENÍ
OVh-S			PLOCHY OBČANSKÉHO VYBAVENÍ plochy hřbitovního kostela
OVs-S	OVs-N		PLOCHY OBČANSKÉHO VYBAVENÍ sport
VP-S	VP-N		PLOCHY VEŘEJNÝCH PROSTRANSTVÍ
VPz-S			PLOCHY VEŘEJNÝCH PROSTRANSTVÍ veřejná zeleň
ZZ-S			PLOCHY ZELENĚ zeleň v zástavbě
VS-S	VS-N	VS-N II	PLOCHY SMÍŠENÉ VÝROBNÍ
VZ-S			PLOCHY VÝROBY A SKLADOVÁNÍ zemědělská výroba
TI-S	TI-N		PLOCHY TECHNICKÉ INFRASTRUKTURY

stabilizované plochy	plochy změn	
DS-S		PLOCHY DOPRAVNÍ INFRASTRUKTURY silniční
DSm-S	DSm-N	PLOCHY DOPRAVNÍ INFRASTRUKTURY místní komunikace
DSú-S	DSú-N	PLOCHY DOPRAVNÍ INFRASTRUKTURY účelové komunikace
W-S	W-N	PLOCHY VODNÍ A VODOHOSPODÁŘSKÉ
		vodní tok otevřený
		vodní tok zatrubněný
NZo-S		PLOCHY ZEMĚDĚLSKÉ orná půda
NZt-S	NZt-N	PLOCHY ZEMĚDĚLSKÉ trvalé travní porosty
NL-S	NL-N	PLOCHY LESNÍ plochy určené k plnění funkcí lesa
NSK-S	NSK-N	PLOCHY SMÍŠENÉ NEZASTAVĚNÉHO ÚZEMÍ krasné selské

LEGENDA

Územní systém ekologické stability

 	interakční prvek		hranice katastrálního území (výhledová k. ú. 1: 20 000)
	lokální biocentrum		hranice řešeného území
	lokální biokoridor		zastavitelné plochy, označení plochy
	regionální biokoridor - nefunkční		plochy přestavby, označení plochy
			koridory dopravní infrastruktury, označení koridoru
			koridory technické infrastruktury, označení koridoru

Navrhovaná technická infrastruktura

Navržená technická infrastruktura

čistírna odpadních vod
trafostanice

Výstupní limity

- vzdálenost 50 m od okraje lesa - návrh
- limitní hranice budoucího ochranného pásma VN 22 kV
- limitní hranice budoucího ochranného pásma zemědělského provozu
- limitní hranice budoucího ochranného pásma ČOV
- ochranné pásmo rýchlостní silnice R4 - návrh

(Pozn.: Od nabytí účinnosti zákona č. 268/2013 Sb., kterým se mění zákon č. 13/1997 Sb., o pozemních komunikacích, tj. 31. 12. 2015, se mění označení "rýchlостní silnice R4" na nové označení "dálnice II. třídy D4".)

PARÉ

ÚZEMNÍ PLÁN MIROTICE

HLAVNÍ VÝKRES - jih

Příjemce stavby	Město Písek, odbor územního a stavebního úřadu
Schválující orgán	Zastupitelstvo města Píseče

N2a

PARÉ

ÚZEMNÍ PLÁN MIROTICE

HLAVNÍ VÝKRES - jih

Příjemce:	MěÚ Písek, odbor výstavby a územního plánování	
Schvalující orgán:	Zastupitelstvo města Mirovice	
Zpracovatel:	Atelier M.A.A.T.	
Zodpov. projektant:	Ing. arch. Martin Jirovský, Ph.D., ČKA 03 311	
Datum: květen 2016	Fáze: Čistopis	M 1 : S 000