VÝKRES KONCEPCE VEŘEJNÉ INFRASTRUKTURY

JIH

1 : 5 000

ZÁZNAM O ÚČINNOSTI	
Označení správního orgánu, který poslední změnu vydal:	Zastupitelstvo města Mirotice, dne 9. 3. 2022, pod č. usn. 17/22 písm. l)
Pořadové číslo poslední změny:	1.
Datum nabytí účinnosti poslední změny:	**9. 4. 2022**
Jméno a příjmení, funkce a podpis oprávněné úřední osoby pořizovatele:	
Ing. arch. Radek Boček, osoba zajišťující splnění kvalifikačních požadavků dle ust. § 24 stavebního zákona	
Ing. arch. Radek Boček — Digitálně podepsal Ing. arch. Radek Boček, Datum: 2022.04.08 10:08:28 +02'00'	
Podpis a otisk úředního razítka:	

ÚPLNÉ ZNĚNÍ ÚZEMNÍHO PLÁNU MIROTICE po vydání změny č. 1

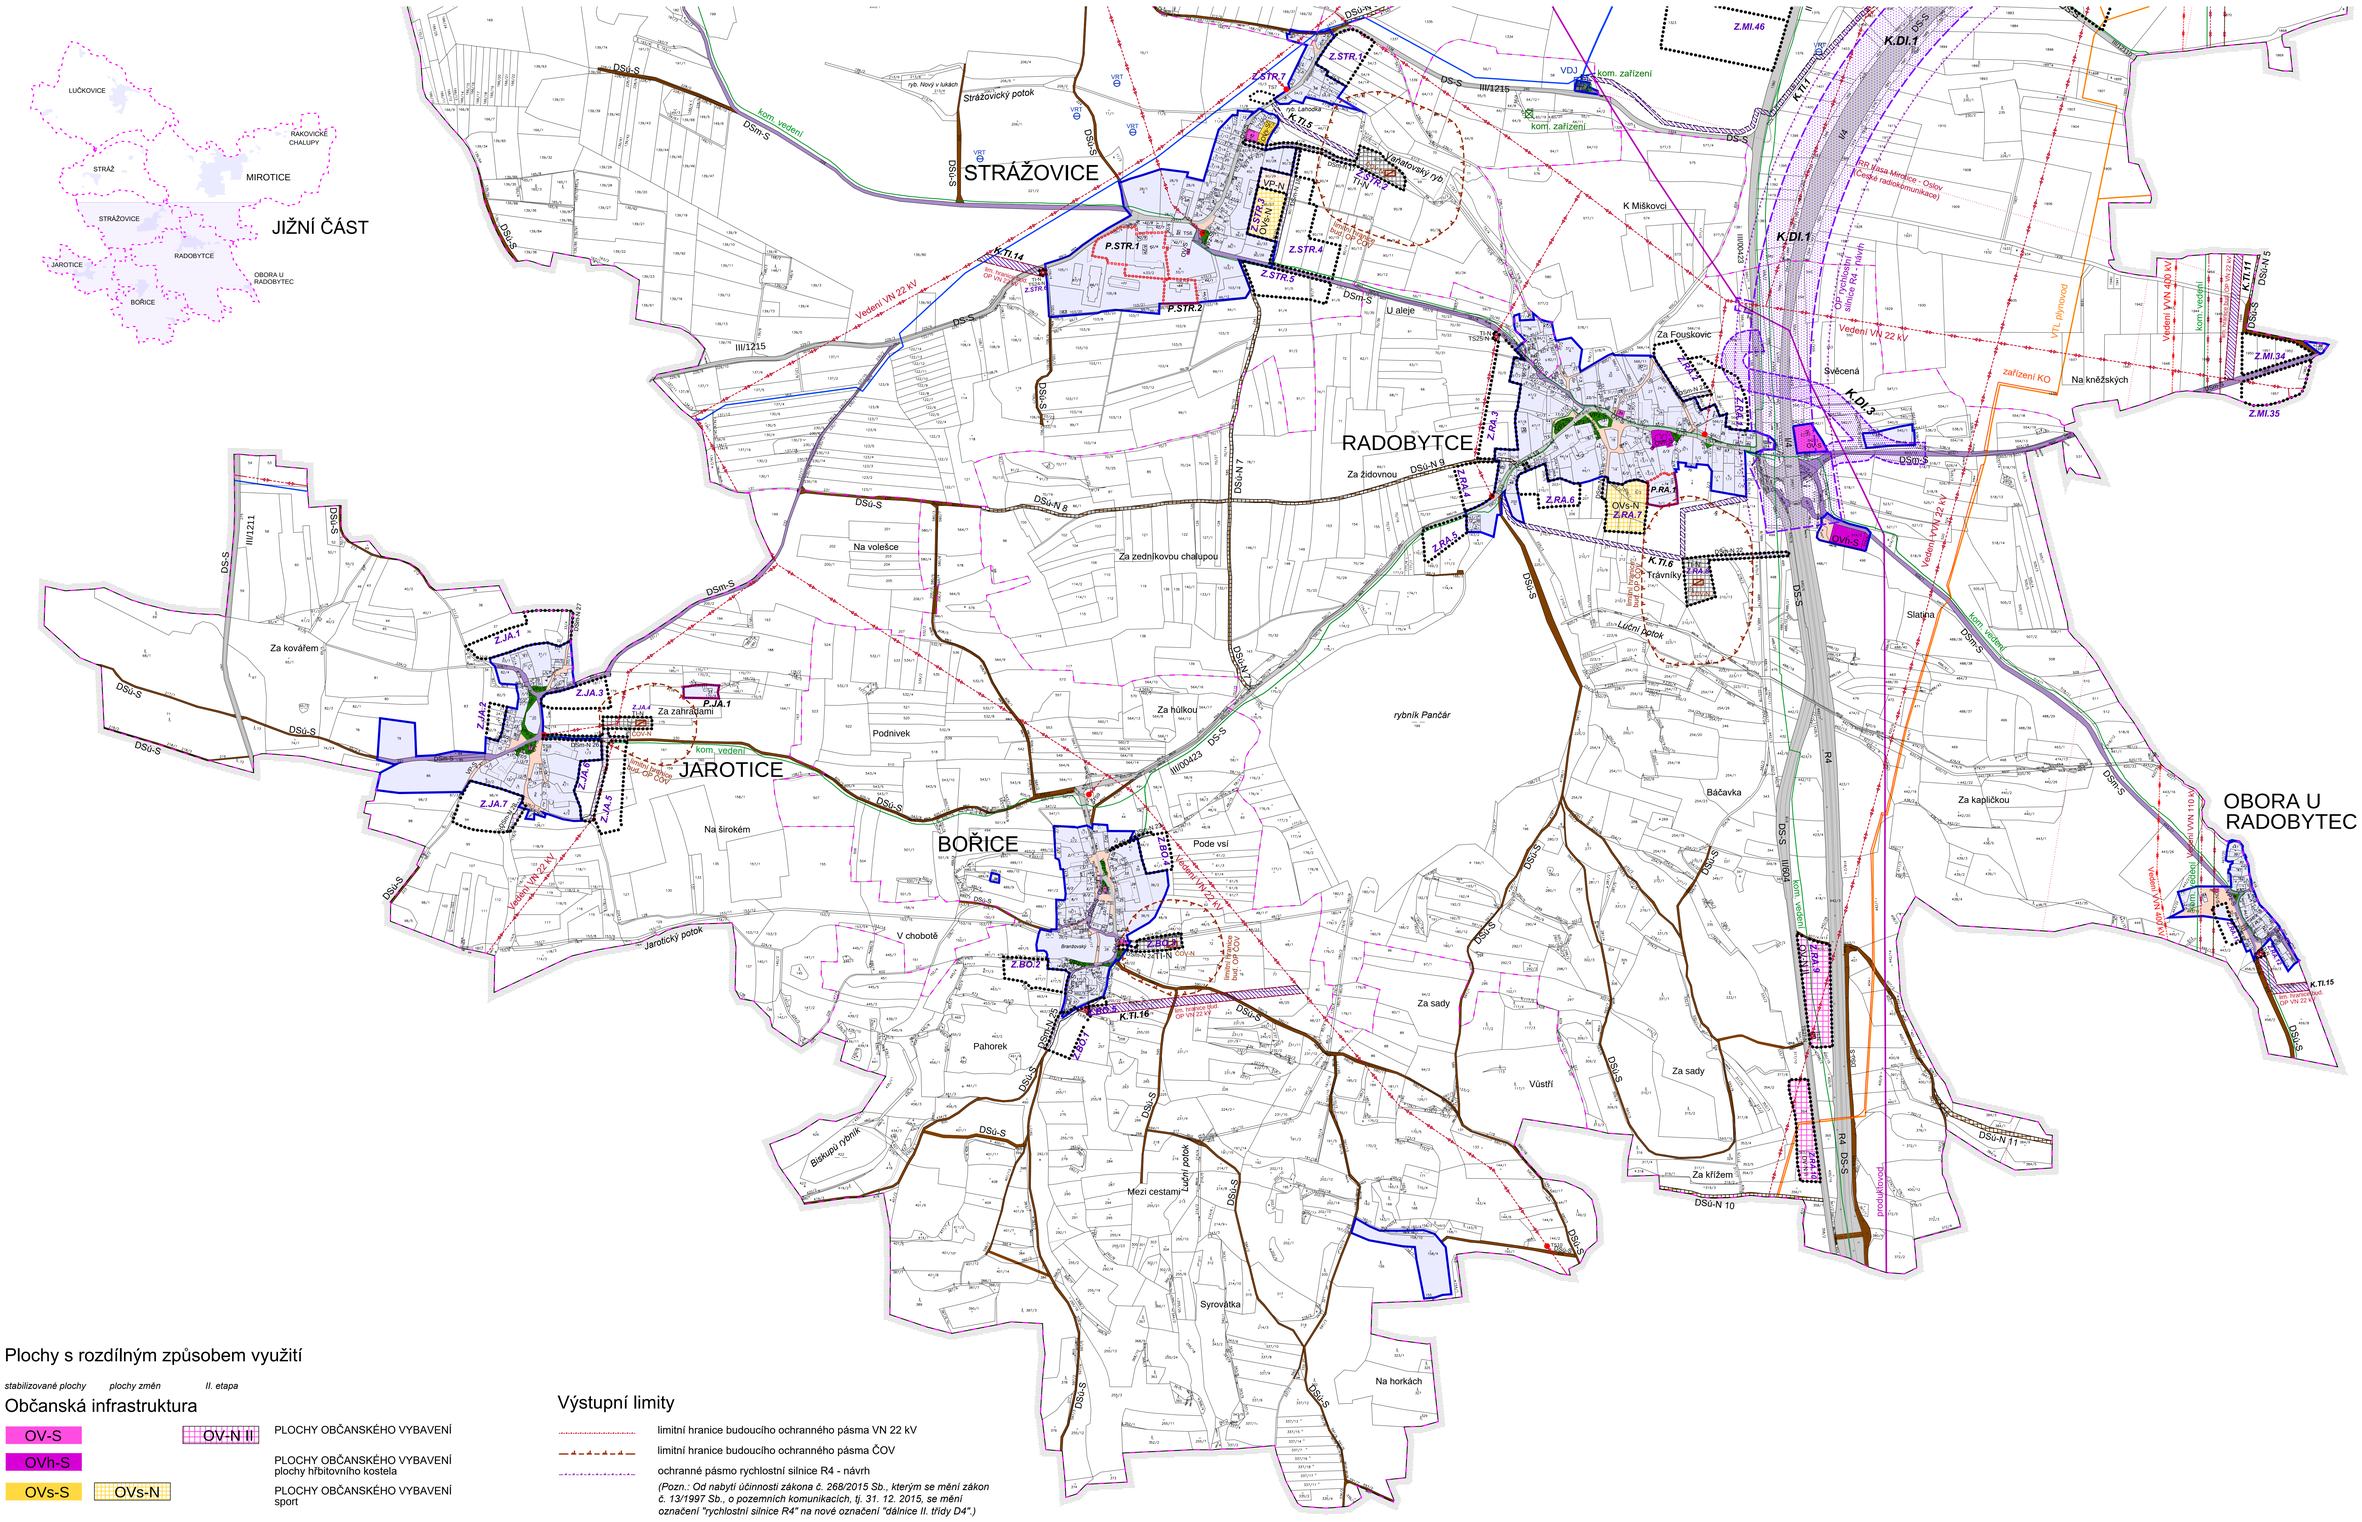

Plochy s rozdílným způsobem využití

stabilizované plochy *plochy změn* *II. etapa*

Občanská infrastruktura

- OV-S — OV-N II — PLOCHY OBČANSKÉHO VYBAVENÍ
- OVh-S — PLOCHY OBČANSKÉHO VYBAVENÍ hřbitovního kostela
- OVs-S — OVs-N — PLOCHY OBČANSKÉHO VYBAVENÍ sport

stabilizované plochy *plochy změn*

Veřejná prostranství

- VP-S — VP-N — PLOCHY VEŘEJNÝCH PROSTRANSTVÍ
- VPz-S — PLOCHY VEŘEJNÝCH PROSTRANSTVÍ veřejná zeleň

Dopravní infrastruktura

- DS-S — PLOCHY DOPRAVNÍ INFRASTRUKTURY silniční
- DSm-S — DSm-N — PLOCHY DOPRAVNÍ INFRASTRUKTURY místní komunikace
- DSú-S — DSú-N — PLOCHY DOPRAVNÍ INFRASTRUKTURY účelové komunikace

Technická infrastruktura

- TI-S — TI-N — PLOCHY TECHNICKÉ INFRASTRUKTURY

Výstupní limity

- limitní hranice budoucího ochranného pásma VN 22 kV
- limitní hranice budoucího ochranného pásma ČOV
- ochranné pásmo rychlostní silnice R4 - návrh

(Pozn.: Od nabytí účinnosti zákona č. 268/2015 Sb., kterým se mění zákon č. 13/1997 Sb., o pozemních komunikacích, tj. 31. 12. 2015, se mění označení "rychlostní silnice R4" na nové označení "dálnice II. třídy D4".)

stav *návrh*

Technická infrastruktura

- VDJ — vodojem
- VRT — vrt
- ČOV-N — čistírna odpadních vod
- vedení VN 22kV
- TS10 — TS26-N — trafostanice
- vedení VVN 110 kV
- vedení VVN 400 kV
- trasa vedení VTL plynovodu
- anodové uzemnění plynovodu
- radioreleová trasa
- produktovod
- komunikační vedení
- komunikační zařízení

LEGENDA

- mapová kresba - hranice parcel KN
- hranice katastrálního území
- hranice řešeného území
- zastavěné území vymezené ke dni 1. 1. 2016
- Z.RA.1 — zastavitelné plochy, označení plochy
- P.JA.1 — plochy přestavby, označení plochy
- K.DI.1 — koridory dopravní infrastruktury, označení koridoru
- K.TI.1 — koridory technické infrastruktury, označení koridoru

N3a

PARÉ	ÚPLNÉ ZNĚNÍ ÚZEMNÍHO PLÁNU MIROTICE	
	VÝKRES KONCEPCE VEŘEJNÉ INFRASTRUKTURY – jih	
	Pořizovatel	Město Mirotice, Ing. arch. Radek Boček
	Schvalující orgán	Zastupitelstvo města Mirotice
	Zpracovatel	Atelier M.A.A.T., s. r. o., IČ: 281 45 968
	Zodpov. projektant	Ing. arch. Martin Jirovský, Ph.D., MBA, DiS., ČKA 03 311
	Datum: březen 2022	Fáze: Úplné znění po vydání změny č. 1 — M 1 : 5 000