
VÝKRES KONCEPCE VEŘEJNÉ INFRASTRUKTURY

SEVER

1 : 5 000

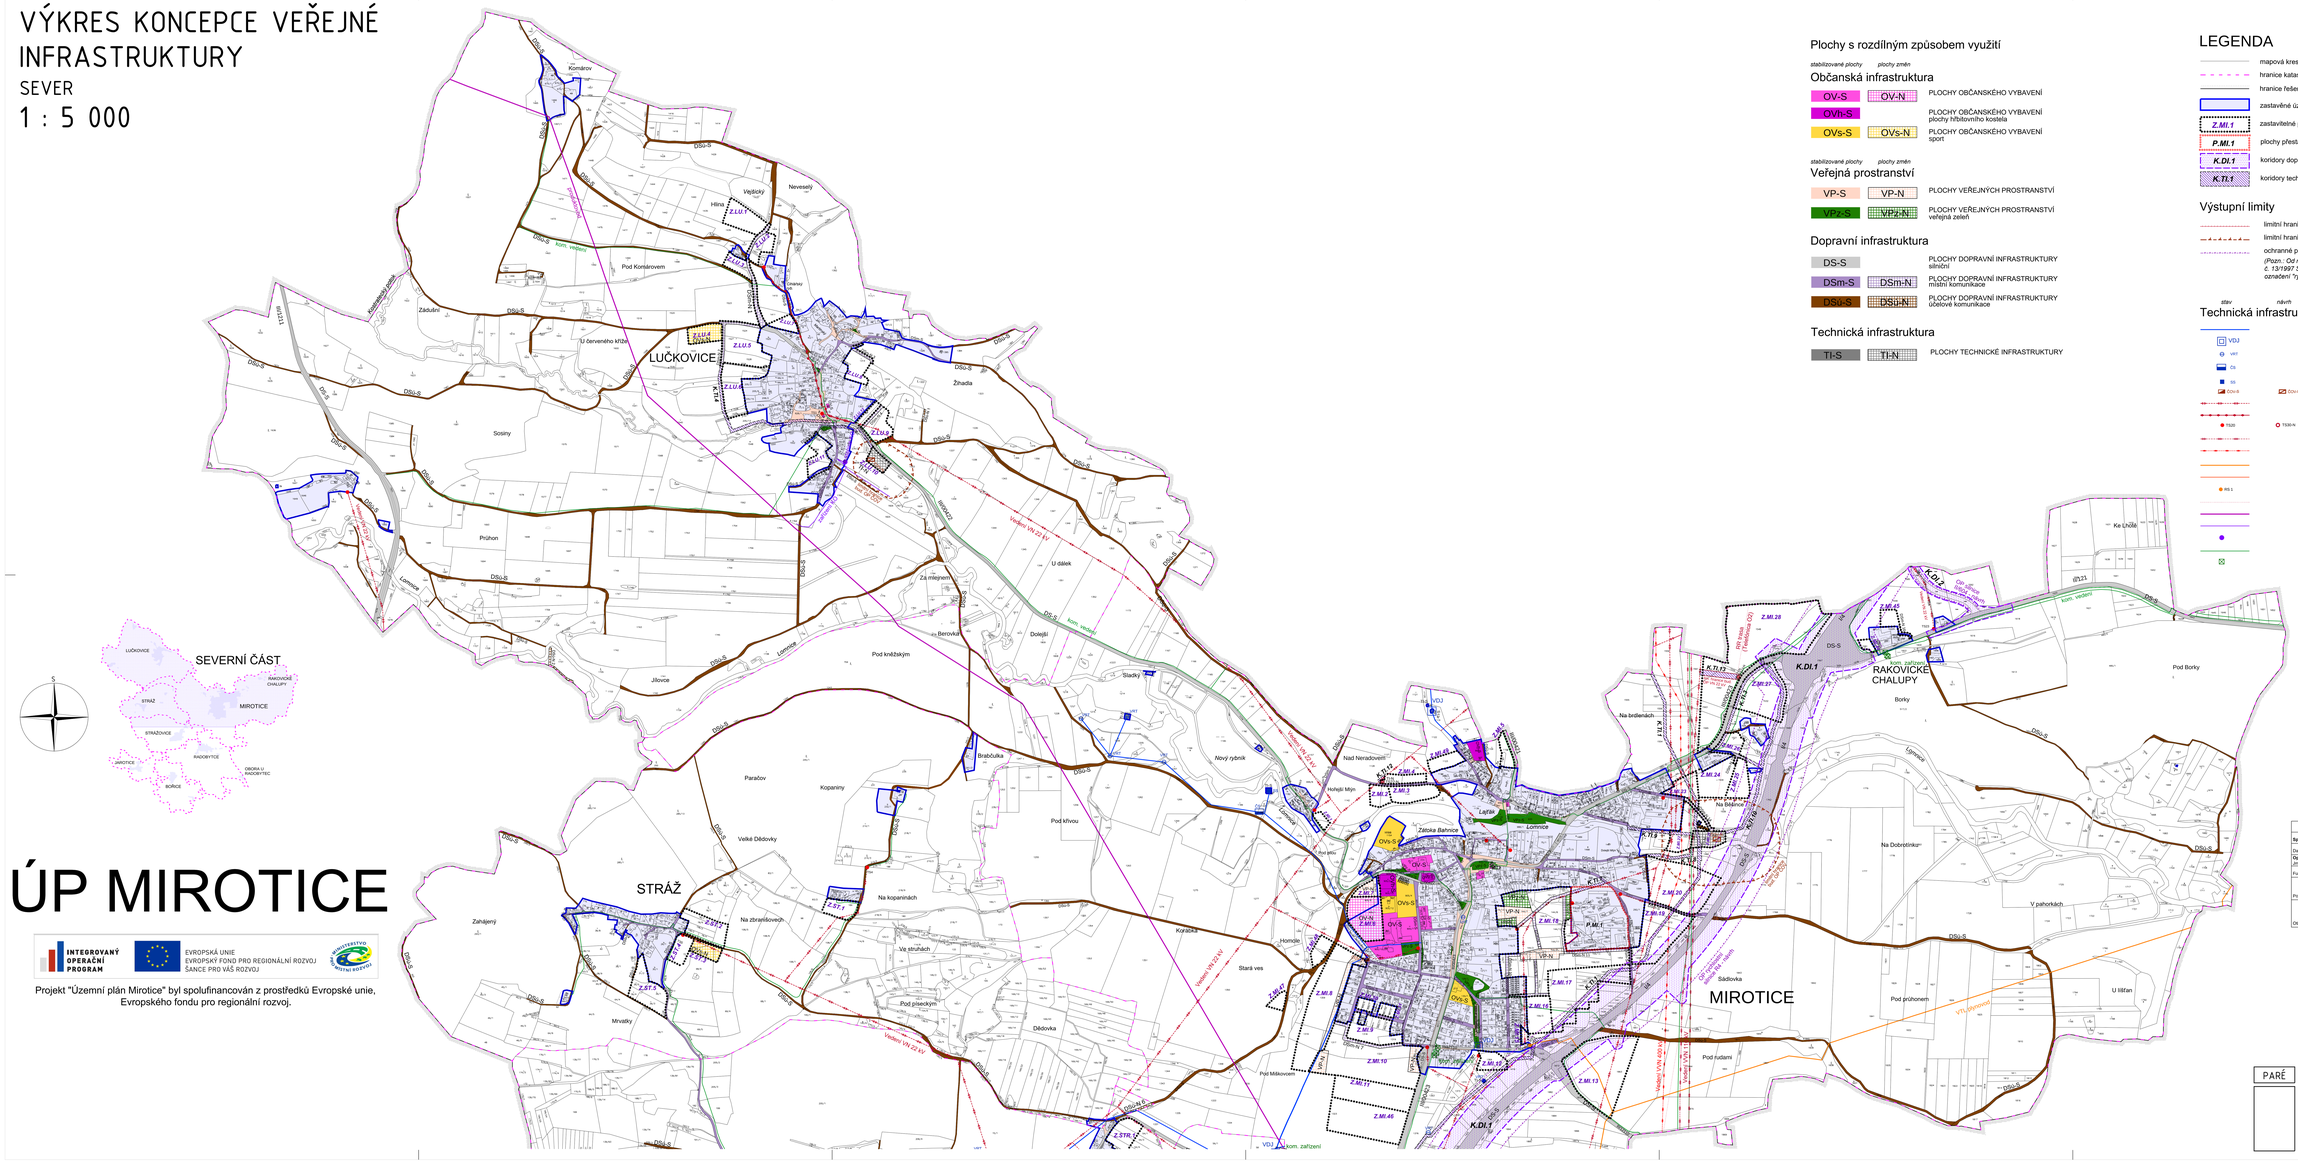

ÚP MIROTICE

INTEGROVANÝ OPERAČNÍ PROGRAM
EVROPSKÁ UNIE
EVROPSKÝ FOND PRO REGIONÁLNÍ ROZVOJ
ŠANCE PRO VÁŠ ROZVOJ

Projekt "Územní plán Mirotice" byl spolufinancován z prostředků Evropské unie, Evropského fondu pro regionální rozvoj.

Plochy s rozdílným způsobem využití

stabilizované plochy *plochy změn*

Občanská infrastruktura

OV-S	OV-N	PLOCHY OBČANSKÉHO VYBAVENÍ
OVh-S		PLOCHY OBČANSKÉHO VYBAVENÍ plochy hřbitovního kostela
OVs-S	OVs-N	PLOCHY OBČANSKÉHO VYBAVENÍ sport

stabilizované plochy *plochy změn*

Veřejná prostranství

VP-S	VP-N	PLOCHY VEŘEJNÝCH PROSTRANSTVÍ
VPz-S	VPz-N	PLOCHY VEŘEJNÝCH PROSTRANSTVÍ veřejná zeleň

Dopravní infrastruktura

DS-S		PLOCHY DOPRAVNÍ INFRASTRUKTURY silniční
DSm-S	DSm-N	PLOCHY DOPRAVNÍ INFRASTRUKTURY místní komunikace
DSú-S	DSú-N	PLOCHY DOPRAVNÍ INFRASTRUKTURY účelové komunikace

Technická infrastruktura

TI-S	TI-N	PLOCHY TECHNICKÉ INFRASTRUKTURY

LEGENDA

- mapová kresba - hranice parcel KN
- hranice katastrálního území
- hranice řešeného území
- zastavěné území vymezené ke dni 1. 1. 2016
- Z.MI.1 — zastavitelné plochy, označení plochy
- P.MI.1 — plochy přestavby, označení plochy
- K.DI.1 — koridory dopravní infrastruktury, označení koridoru
- K.TI.1 — koridory technické infrastruktury, označení koridoru

Výstupní limity

- limitní hranice budoucího ochranného pásma VN 22 kV
- limitní hranice budoucího ochranného pásma ČOV
- ochranné pásmo rychlostní silnice R4 a silnice II/604 - návrh

(Pozn.: Od nabytí účinnosti zákona č. 268/2015 Sb., kterým se mění zákon č. 13/1997 Sb., o pozemních komunikacích, š. 31. 12. 2015, se mění označení "rychlostní silnice R4" na nové označení "dálnice II. třídy D4".)

stav	návrh	
		vodovod
VDJ	VDJ	vodojem
VRT	VRT	vrt
ČS	ČS	čerpací stanice
SS	SS	sběrná studna
ČOV-S	ČOV-N	čistírna odpadních vod
		vedení VN 22 kV
		podzemní kabelové vedení VN 22 kV
TS20	TS30-N	trafostanice
		vedení VVN 110 kV
		vedení VVN 400 kV
		trasa vedení VTL plynovodu
		anodové uzemnění plynovodu
RS-1		regulační stanice plynovodu
		radioreleová trasa
		produktovod
		zařízení katodové ochrany produktovodu
		stanice katodové ochrany produktovodu
		komunikační vedení
		komunikační zařízení

Technická infrastruktura

Pořizovatel	MěÚ Prusk, odbor výstavby a územního plánování
Schvalující orgán	Zastupitelstvo města Mirotice
Zpracovatel	Atelier M.A.A.T.
Zodpov. projektant	Ing. arch. Martin Jirovský, Ph. D., ČKA 03 371
Datum květen 2016	Písek Čechopis

ZÁZNAM O ÚČINNOSTI

Správní orgán, který územní plán vydal:	Zastupitelstvo města Mirotice
Datum nabytí účinnosti:	27. 5. 2016
Oprávněná úřední osoba pořizovatele: jméno a příjmení:	Ing. Hana Dědečková
Funkce:	Vedoucí oddělení územního plánování a zemědělské péče, Městský úřad Prusk
Podpis:	
Otisk úředního razítka:	

N3b

PARÉ

ÚZEMNÍ PLÁN MIROTICE

VÝKRES KONCEPCE VEŘEJNÉ INFRASTRUKTURY – sever

M 1: 5 000